



ROMÂNIA
JUDEȚUL BIHOR
COMUNA NOJORID
CONSILIUL LOCAL



HOTĂRÂREA nr.119
din 15.10.2021

Privind aprobarea pentru întocmirea documentației cadastrale pentru întocmirea schiței cadastrale și notarea în CF a terenului, în suprafață de 3615 mp.

Având în vedere Proiectul de hotărâre nr.78 din 08.10.2021, Raport de specialitate nr. 8642 din 08.10.2021 precum și Referat de aprobare nr. 8641 din 08.10.2021 privind acordul pentru întocmirea schițelor cadastrale,

Analizând documentele anexate precizăm că terenul în suprafață totală de 3615 mp. figurând în domeniul public al com. Nojorid.

Ținând seama de prevederile Legii nr. 71/1996, a cadastrului și publicității imobiliare, modificată și completată.

Analizând actele prezentate se impune adoptarea unei hotărâri, care să prevadă acordul Consiliului Local pentru întocmirea și avizarea schițelor cadastrale pentru terenul în suprafață de 3615 mp.

În baza prevederilor art.129 alin (6) lit.c și art. 139 alin.(3), lit e din OUG nr. 57/2019 privind Codul Administrativ, cu 14 voturi pentru și o abținere din 15 consilieri prezenți din 15 consilieri în funcție,

CONSILIUL LOCAL AL COMUNEI NOJORID
HOTĂRÂȘTE

Art. 1 Se aprobă întocmirea documentației cadastrale pentru întocmirea schiței cadastrale și notarea în CF a schițelor cadastrale pentru suprafața de 3615 mp.

Art. 2 Înscrierea nr. cadastrale rezultate, provenite din măsurători se vor înscrie în coli CF în proprietatea publică a comunei Nojorid, după cum urmează:

Nr. Lot.	Nr. cad.	Suprafața nr. topo. în mp.	Localitatea	Scara	Observații
Lot nr. 1/3390mp.	62917	3390/3615 mp.	Nojorod	1:1000	C.F.62917 Drum în intravilan
Lot nr. 2/ 225 mp.	62917	225/3615 mp.	Nojorid	1:1000	C.F.62917 Drum în intravilan

Art.3 Cu ducere la îndeplinirea prezentei hotărâri se încredințează DI Baba Petru Tudor primar al comunei Nojorid.

Art. 4. Prezenta hotărâre se comunica cu:

- Instituția Prefectului – Județul Bihor.
- Primarul Comunei Nojorid.
- Un exemplar la Oficiul de Cadastru și Publicitate Imobiliară Bihor.
- Un exemplar la dosar

PREȘEDINTE DE ȘEDINȚĂ

Cătălin Florin ȘIME



Contrasemnează
Secretar general, Maria IONEL

CONSILIUL LOCAL
COMUNA NOJORID
COMISIA DE BUGET FINANTE

RAPORT DE AVIZARE

Referitor la Proiectul de hotarare privind APROBAREA SI INSCRIEREA IN C.A. TERENULUI IN SUPRAFATA DE 5615 MP
inițiat de dl. PRIMAR DADA PETRU TEODOR

Comisia de buget finante intrunita in sedinta azi 15.10.2021,
a dezbatut proiectul mentionat mai sus.

La lucrarile Comisiei participa consilierii care fac parte din aceasta, iar din
cadrul aparatului propriu participa _____

In urma examinarii acestui Proiect de hotarare, Comisia pentru probleme
de dezvoltare economico-sociale, buget finante, administrarea domeniului public și privat
al comunei, amenajarea teritoriului si urbanism, agricultură, gospodărie comună,
servicii si comert, admiterea/ respingerea/ modificarea Proiectului de hotarare cu un
numar de _____ voturi pentru, cu un numar de _____ voturi impotriva si un numar de _____
voturi abtineri.

Un numar _____ consilieri au o parere contrara majoritatii membrilor,
motivind : _____

PREȘEDINTE COMISIE
Buboi Topan
Stelian Constantin



SECRETAR

Chifor Eugen-Aurel

MEMBRII COMISIEI

Moș Teodora

Cotca Marcel- Emil

Crișan Iulian Dutu

Drimba Florin

Farcaș Valentin

Tripa Liviu

Todea Claudiu-Alexandru



ROMÂNIA
JUDEȚUL BIHOR
COMUNA NOJORID
PRIMAR

PROIECT DE HOTARÂRE
Nr. 78 din 08.10.2021

Privind aprobarea pentru întocmirea documentației cadastrale pentru întocmirea schiței cadastrale și notarea în CF a terenului, în suprafață de 3615 mp.

Raport de specialitate nr. 8642 din 08.10.2021 precum și Referat de aprobare nr. 8641 din 08.10.2021 privind acordul pentru întocmirea schițelor cadastrale,

Analizând documentele anexate precizăm că terenul în suprafață totală de 3615 mp. figurând în domeniul public al com. Nojorid.

Ținând seama de prevederile Legii nr. 71/1996, a cadastrului și publicității imobiliare, modificată și completată.

Analizând actele prezentate se impune adoptarea unei hotărâri, care să prevadă acordul Consiliului Local pentru întocmirea și avizarea schițelor cadastrale pentru terenul în suprafață de 3615 mp.

În baza prevederilor art.129 alin (6) lit.c și art. 139 alin.(3), lit e din OUG nr. 57/2019 privind Codul Administrativ, PROPUN - CONSILIUL LOCAL AL COMUNEI NOJORID

Art. 1 Se aprobă întocmirea documentației cadastrale pentru întocmirea schiței cadastrale și notarea în CF a schițelor cadastrale pentru suprafața de 3615 mp.

Art. 2 Înscierea nr. cadastrale rezultate, provenite din măsurători se vor înscrie în coli CF în proprietatea publică a comunei Nojorid, după cum urmează:

Nr. Lot.	Nr. cad.	Suprafața nr. topo. în mp.	Localitatea	Scara	Observații
Lot nr. 1/3390mp.	62917	3390/3615 mp.	Nojorod	1:1000	C.F.62917 Drum în intravilan
Lot nr. 2/ 225 mp.	62917	225/3615 mp.	Nojorid	1:1000	C.F.62917 Drum în intravilan

PRIMAR
Baba Petru Teodor



JUDEȚUL BIHOR
COMUNA NOJORID
PRIMAR
Nr.8641 din 08.10.2021

Referat de aprobare

la Proiectul de hotărâre privind dezmembrarea sup de 3615 mp.
întocmirea și avizarea schițelor cadastrale pentru această suprafață

În temeiul prevederilor art.136 alin. (1), alin. (8)lit.a din O.U.G. nr. 57/2019 privind Codul Administrativ îmi exprim inițiativa de promovare a proiectului de hotărâre având ca obiect dezmembrarea sup. 3615 mp. întocmirea și avizarea schițelor cadastrale pentru această suprafață ;

REFERAT DE APROBARE

Luând în considerare RAPORTUL DE SPECIALITATE nr.8642 din 08.10.2021 întocmit de Inginer topo. Moza Cristian Florin privind aprobarea îndeزمembrării și avizării de schițe cadastrale pentru suprafața de 3615 mp. în comuna Nojorid propun spre aprobare către Consiliului Local.

PRIMAR,
Petru Teodor BABA



JUDEȚUL BIHOR
COMUNA NOJORID
COMPARIMENTUL AGRICOL
Nr. 8642 din 08.10.2021

R A P O R T D E S P E C I A L I T A T E

La Proiectul de hotărâre privind acordul pentru întocmirea și avizarea schițelor cadastrale, pentru suprafața de 3615 mp. în com. Nojorid

Având în vedere prevederile Legii nr. 7 din 1996 a cadastrului și publicității imobiliare, modificată și completată, prin care se urmărește realizarea unui sistem unitar și obligatoriu de evidență tehnică, economică și juridică, de importanță națională a tuturor imobilelor de pe întreg teritoriul țării.

Tinând seama de faptul că se impune cadastrarea tuturor suprafețelor de teren aflate în proprietatea privată și publică a UAT Nojorid propun constituirea de nr. cadastral după cum urmează:

- Lot.1 sup. de 3390 mp. din nr. cad. 62917 Nojorid
- Lot.2 sup. de 225 mp. din nr. cad. 62917 Nojorid

In susținerea prezentului referat anexăm plan de amplasament și delimitare a imobilului.

Inginer Topograf
Cristian Florin MOZA




PLAN DE AMPLASAMENT SI DELIMITARE A IMOBILULUI I CU PROPUNEREA DE DEZMEMBRARE

2

(intravilan)
Scara 1 : 1000

Numar cadastral	Suprafata masurata	Adresa imobilului:	
62917	3615	Nojorid, intravilan, jud. Bihor	
Cartea Funciara nr.	62917	UAT	Nojorid

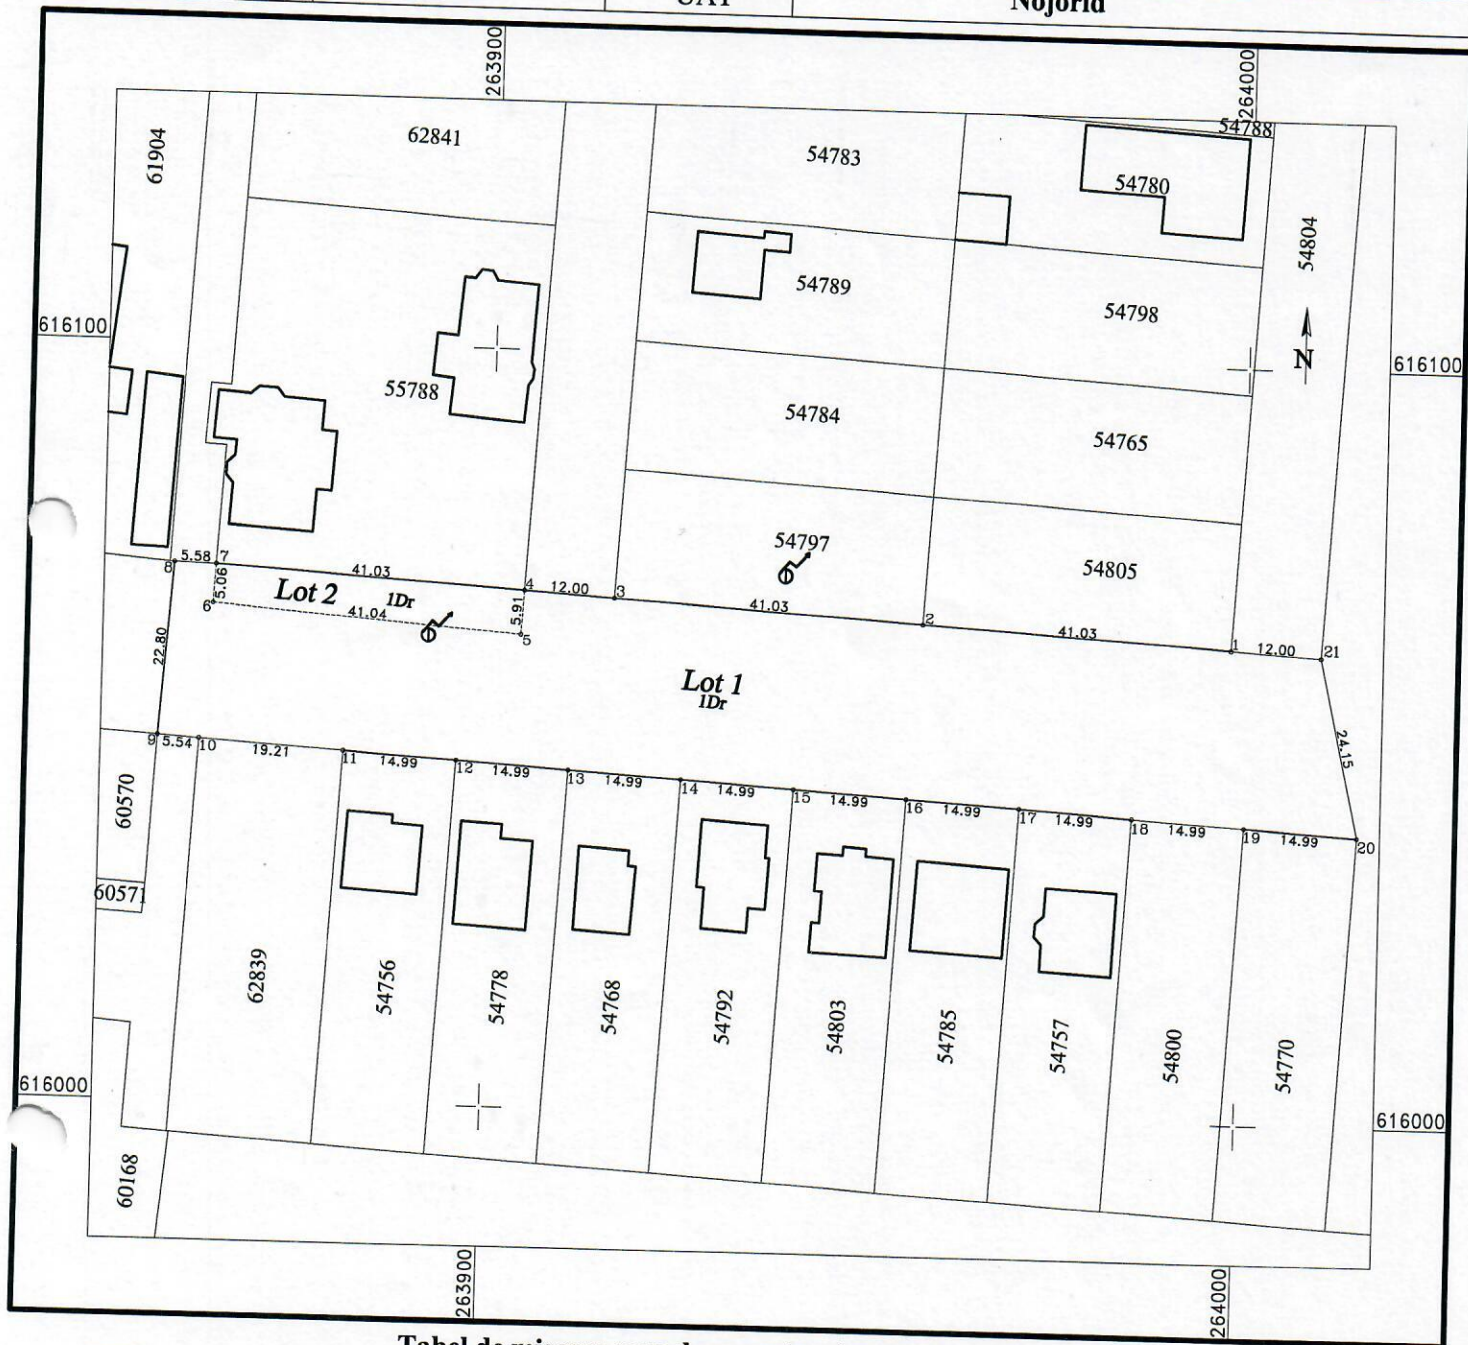


Tabel de miscare parcelara pentru dezmembrare imobil

Situatia actuala (inainte de dezlipire/alipire)				Situatia viitoare (dupa de dezlipire/alipire)				
Nr. cad.	Suprafata (mp)	Categoria de folosinta	Descrierea imobilului	Nr. cad.	Lot	Suprafata (mp)	Categoria de folosinta	Descrierea imobilului
62917	3615	Dr			1	225	Dr	
					2	3390	Dr	
Total	3615	-	-		-	3615	-	-
Executant. ing. Jurec Viorel Certificat de autorizare seria RO-B-F, nr. 1594/2013 Confirm executarea masuratorilor la teren, corectitudinea intocmirii documentatiei cadastrale si corespondenta acesteia cu realitatea din teren. Data: 10.06.2021				Inspector Confirm introducerea imobilului in baza de date integrata si atribuirea numarului cadastral Data:				
Stampila BCPI								

PLAN DE AMPLASAMENT SI DELIMITARE A IMOBILULUI

(intravilan)
Scara 1:1000

Numar cadastral	Suprafata masurata	Adresa imobilului:	
	3390	Nojorid, intravilan, jud. Bihor.	
Cartea Funciara Nr.		UAT	Nojorid

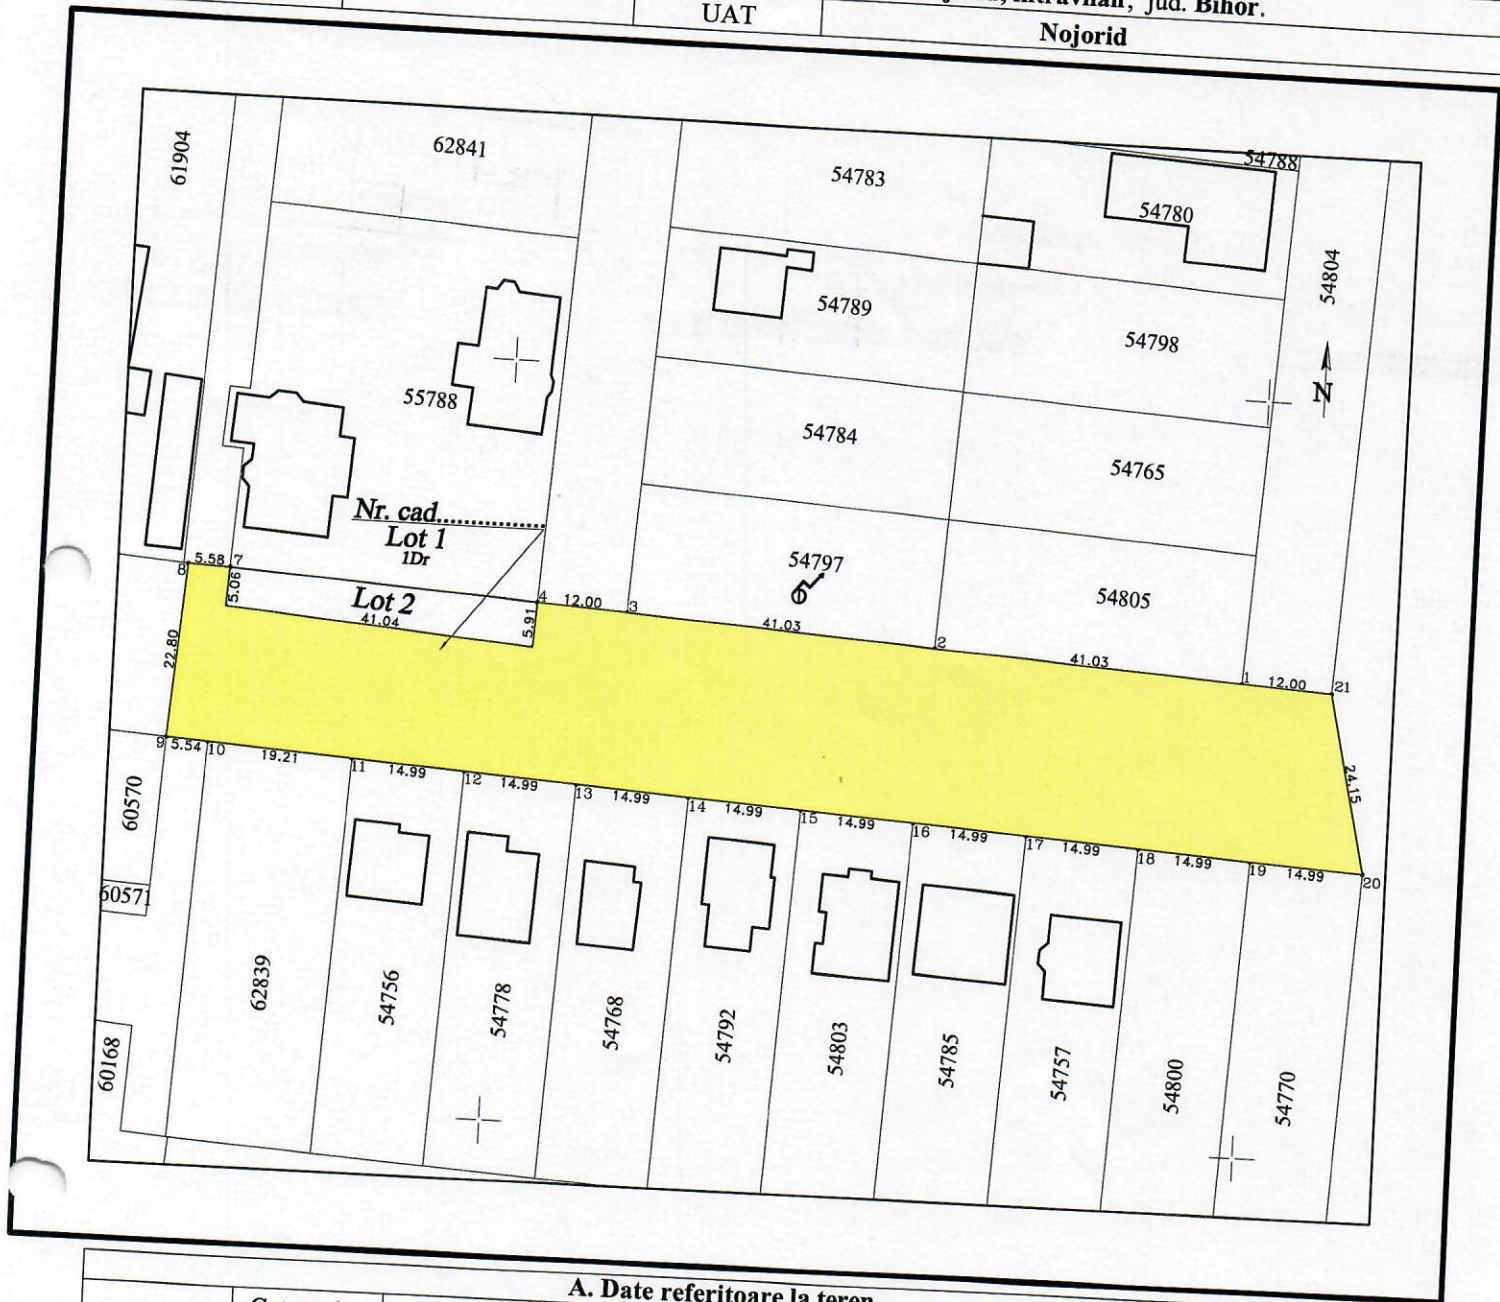

A. Date referitoare la teren			
Nr. parcela	Categoria de folosinta	Suprafata (mp)	Mentuni
1	Dr	3390	
Total		3390	Imobilul nu este imprejmuit

B. Date referitoare la constructii			
Cod. constr.	Destinatia	Suprafata construita la sol (mp)	Mentuni
Total			

Suprafata totala masurata a imobilului=3390 mp
Suprafata din act=3390 mp

Executant: Ing. Juncut Viorel Certificat de autorizare seria RO-B-F, nr. 1594/2013 Confirm executarea masuratorilor la teren, corectitudinea intocmirii documentatiei cadastrale si corespondenta acesteia cu realitatea din teren. Data: iulie 2021 JURCUT VIOREL CATEGORIA D Personalitate autorizata	Inspector Confirm introducerea imobilului in baza de date integrata si atribuirea numarului cadastral Data:..... Stampila BCPI
--	---


PLAN DE AMPLASAMENT SI DELIMITARE A IMOBILULUI

(intravilan)

Scara 1:1000

2

Numar cadastral	Suprafata masurata	Adresa imobilului:	
	225	Nojorid, intravilan, jud. Bihor.	
Cartea Funciara Nr.		UAT	Nojorid

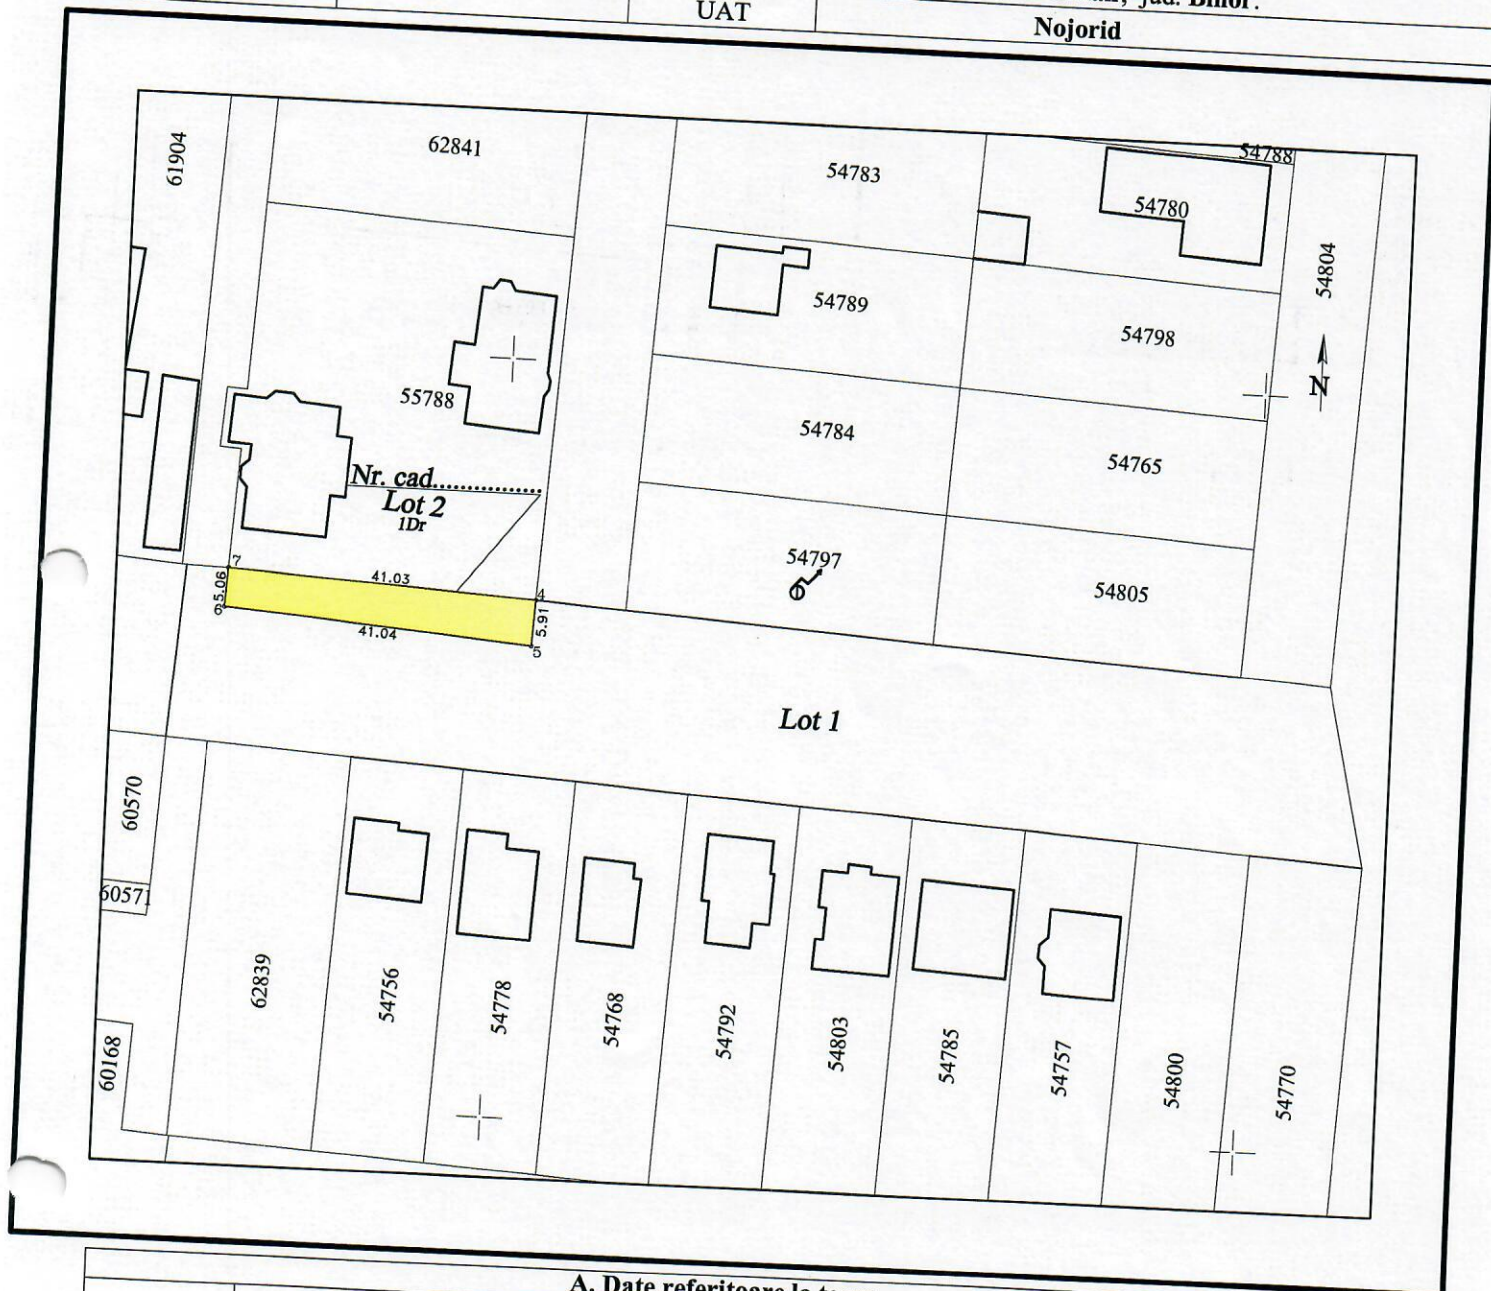

A. Date referitoare la teren			
Nr. parcela	Categoria de folosinta	Suprafata (mp)	Mentuni
1	Dr	225	
Total		225	Imobilul nu este imprejmuit

B. Date referitoare la constructii			
Cod. constr.	Destinatia	Suprafata construita la sol (mp)	Mentuni
Total			

Suprafata totala masurata a imobilului= 225 mp
Suprafata din act=225 mp

Executant. ing. Juncut Viorel Certificat de autorizare seria RO-B-F, nr. 1594/2013 Confirm executarea masuratorilor la teren, corectitudinea intocmirii documentatiei cadastrale si corespondenta acestora cu realitatea din teren. Data: iulie 2021 JURCUT VIOREL CATEGORIA D	Inspector Confirm introducerea imobilului in baza de date integrata si atribuirea numarului cadastral Data:..... Stampila BCPI
--	---



**ROMÂNIA
JUDEȚUL BIHOR
COMUNA NOJORID
CONSILIUL LOCAL**



**HOTARĂREA nr.118
din 15 Octombrie 2021**

Privind însușirea nr. cad. 64592,64593,64594 în suprafață de 8549 mp. în loc. Chișirid, com. Nojorid

Având în vedere Proiectul de hotărâre nr.77 din 08.10.2021, Raport de specialitate nr. 8617 din 08.10.2021 precum și Referat de aprobare nr. 8616 din 08.10.2021 privind acordul pentru, însușirea nr. cad. 64592,64593,64594 în suprafață de 8549 mp. în loc. Chișirid, com. Nojorid.

Analizând documentele anexate precizăm că terenul în suprafață totală de 8549 mp. figurând în domeniul public al com. Nojorid.

Tinând seama de prevederile Legii nr. 71/1996, a cadastrului și publicității imobiliare, modificată și completată.

Analizând actele prezentate se impune adoptarea unei hotărâri, care să prevadă acordul Consiliului Local pentru însușirea nr. cad. 64592,64593,64594 în suprafață de 8549 mp. în loc. Chișirid, com. Nojorid.

În baza prevederilor art.129 alin (6) lit.c și art. 139 alin.(3) , lit e din OUG nr. 57/2019 privind Codul Administrativ, cu 15 voturi pentru din 15 consilieri prezenți din 15 consilieri în funcție,

**CONSILIUL LOCAL AL COMUNEI NOJORID
HOTARĂȘTE**

Art. 1 Se aprobă însușirea nr. cad. 64592 în suprafață de 3018 mp.; nr. cad. 64593 în suprafață de 98 mp și nr. cad. 64594 în suprafață de 5433 mp. com. Nojorid sat Chișirid format din nr. cad.57156.

Art. 2 Înscriserea nr. cadastrale rezultate, provenite din măsurători se vor înscrie în coli CF în proprietatea publică a comunei Nojorid

Art.3 Cu ducere la îndeplinirea prezentei hotărâri se încredințează Dl Baba Petru Tudor primar al comunei Nojorid.

Art. 4. Prezenta hotarare se comunica cu:

- Instituția Prefectului – Județul Bihor.
- Primarul Comunei Nojorid.
- Un exemplar la Oficiul de Cadastru si Publicitate Imobiliara Bihor.
- Un exemplar la dosar

**PREȘEDINTE DE ȘEDINȚĂ
Cătălin Florin SIME**



Contrasemnează
Secretar general, Maria IONEL

CONSILIUL LOCAL
COMUNA NOJORID
COMISIA DE BUGET FINANTE

RAPORT DE AVIZARE

Referitor la Proiectul de hotarare privind INSUSIREA NR. CAD 64592,
64593, 64594 IN SUPRAF. DE 8549 MP IN LOC. CHISIAVA,
initiat de dl. PRIMAR BABA PETRU TEODOR

Comisia de buget finante intrunita in sedinta azi 15.10.2021,
a dezbatut proiectul mentionat mai sus.

La lucrarile Comisiei participa consilierii care fac parte din aceasta, iar din
cadrul aparatului propriu participa _____

In urma examinarii acestui Proiect de hotarare, Comisia pentru probleme
de dezvoltare economico-sociale, buget finante, administrarea domeniului public și privat
al comunei, amenajarea teritoriului si urbanism, agricultură, gospodărie comunală,
servicii si comert, admiterea/ respingerea/ modificarea Proiectului de hotarare cu un
numar de _____ voturi pentru, cu un numar de _____ voturi impotriva si un numar de _____
voturi abtineri.

Un numar _____ consilieri au o parere contrara majoritatii membrilor,
motivind : _____

PREȘEDINTE COMISIE
Buboi Topan
Stelian Constantin



SECRETAR

Chifor Eugen-Aurel

MEMBRII COMISIEI

Moș Teodora

Cotca Marcel- Emil

Crișan Iulian Duțu

Drimba Florin

Farcaș Valentin

Tripa Liviu

Todea Claudiu-Alexandru



**JUDEȚUL BIHOR
COMUNA NOJORID
PRIMAR**

Proiect de hotărâre nr. 77 din 08.10.2021

Privind însușirea nr. cad. 64592,64593,64594 în suprafață de 8549 mp. în loc. Chișirid, com. Nojorid

Având în vedere Raport de specialitate nr. 8617 din 08.10.2021 precum și Referat de aprobare nr. 8616 din 08.10.2021 privind acordul pentru, însușirea nr. cad. 64592,64593,64594 în suprafață de 8549 mp. în loc. Chișirid, com. Nojorid.

Analizând documentele anexate precizăm că terenul în suprafață totală de 8549 mp. figurând în domeniul public al com. Nojorid.

Tinând seama de prevederile Legii nr. 71/1996, a cadastrului și publicității imobiliare, modificată și completată.

Analizând actele prezentate se impune adoptarea unei hotărâri, care să prevadă acordul Consiliului Local pentru însușirea nr. cad. 64592,64593,64594 în suprafață de 8549 mp. în loc. Chișirid, com. Nojorid.

În baza prevederilor art.129 alin (6) lit.c și art. 139 alin.(3) , lit e din OUG nr. 57/2019 privind Codul Administrativ, PROPUN

CONSILIUL LOCAL AL COMUNEI NOJORID

Art. 1 Se aprobă însușirea nr. cad. 64592 în suprafață de 3018 mp.; nr. cad. 64593 în suprafață de 98 mp și nr. cad. 64594 în suprafață de 5433 mp. com. Nojorid sat Chișirid format din nr. cad.57156.

Art. 2 Înscrierea nr. cadastrale rezultate, provenite din măsurători se vor înscrie în coli CF în proprietatea publică a comunei Nojorid

PRIMAR,
Petru Teodor BABA



JUDEȚUL BIHOR
COMUNA NOJORID
PRIMAR
Nr.8616 din 08.10.2021


Referat de aprobare

la Proiectul de hotărâre privind însușirea nr. cad.64592,64593 și 64594 în suprafață de 8549 mp. în loc. Chișirid, com. Nojorid

În temeiul prevederilor art.136 alin. (1), alin. (8)lit.a din O.U.G. nr. 57/2019 privind Codul Administrativ îmi exprim inițiativa de promovare a proiectului de hotărâre având ca obiect însușirea nr. cad. 64592,64593 și 64594 în suprafață de 8549 mp. în loc. Chișirid, com. Nojorid.

Luând în considerare RAPORTUL DE SPECIALITATE nr.8617 din 08.10.2021 întocmit de Inginer topo. Moza Cristian Florin privind însușirea nr. cad. . 64592,64593 și 64594 în suprafață 8549 mp. în loc. Chișirid, com. Nojorid, propun spre aprobare către Consiliului Local.

PRIMAR,
Petru Teodor BABA

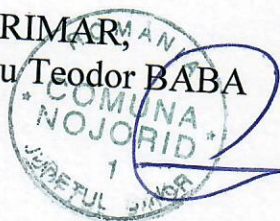

JUDEȚUL BIHOR
COMUNA NOJORID
COMPARIMENTUL AGRICOL
Nr. 8617 din 08.10.2021

R A P O R T D E S P E C I A L I T A T E

privind însușirea nr. cad. 64592 în suprafață de 3018 mp., nr. cad. 64593 în suprafață de 98 mp. și nr. cad. 64594 în suprafață de 5433 mp. loc. Chișirid

Având în vedere prevederile Legii nr. 7 din 1996 a cadastrului și publicității imobiliare, modificată și completată, prin care se urmărește realizarea unui sistem unitar și obligatoriu de evidență tehnică, economică și juridică, de importanță națională a tuturor imobilelor de pe întreg teritoriul țării.

Tinând seama de faptul că OCPI Bihor a soluționat favorabil cererea pentru dezmembrarea nr. cad nr. 57156 în suprafață totală de 8549 mp. și a alocat trei nr. cadastrale și anume: - nr. cad. 64592 în suprafață de 3018 mp.


- nr. cad. 64593 în suprafață de 98 mp.

- nr. cad. 64594 în suprafață de 5433 mp. propun adoptarea unei hotărâri de însușire a celor trei nr. cad.

În susținerea prezentului referat anexăm plan de amplasament și delimitare a imobilului cu propunere de dezmembrare.

Inginer Topograf
Cristian Florin MOZA



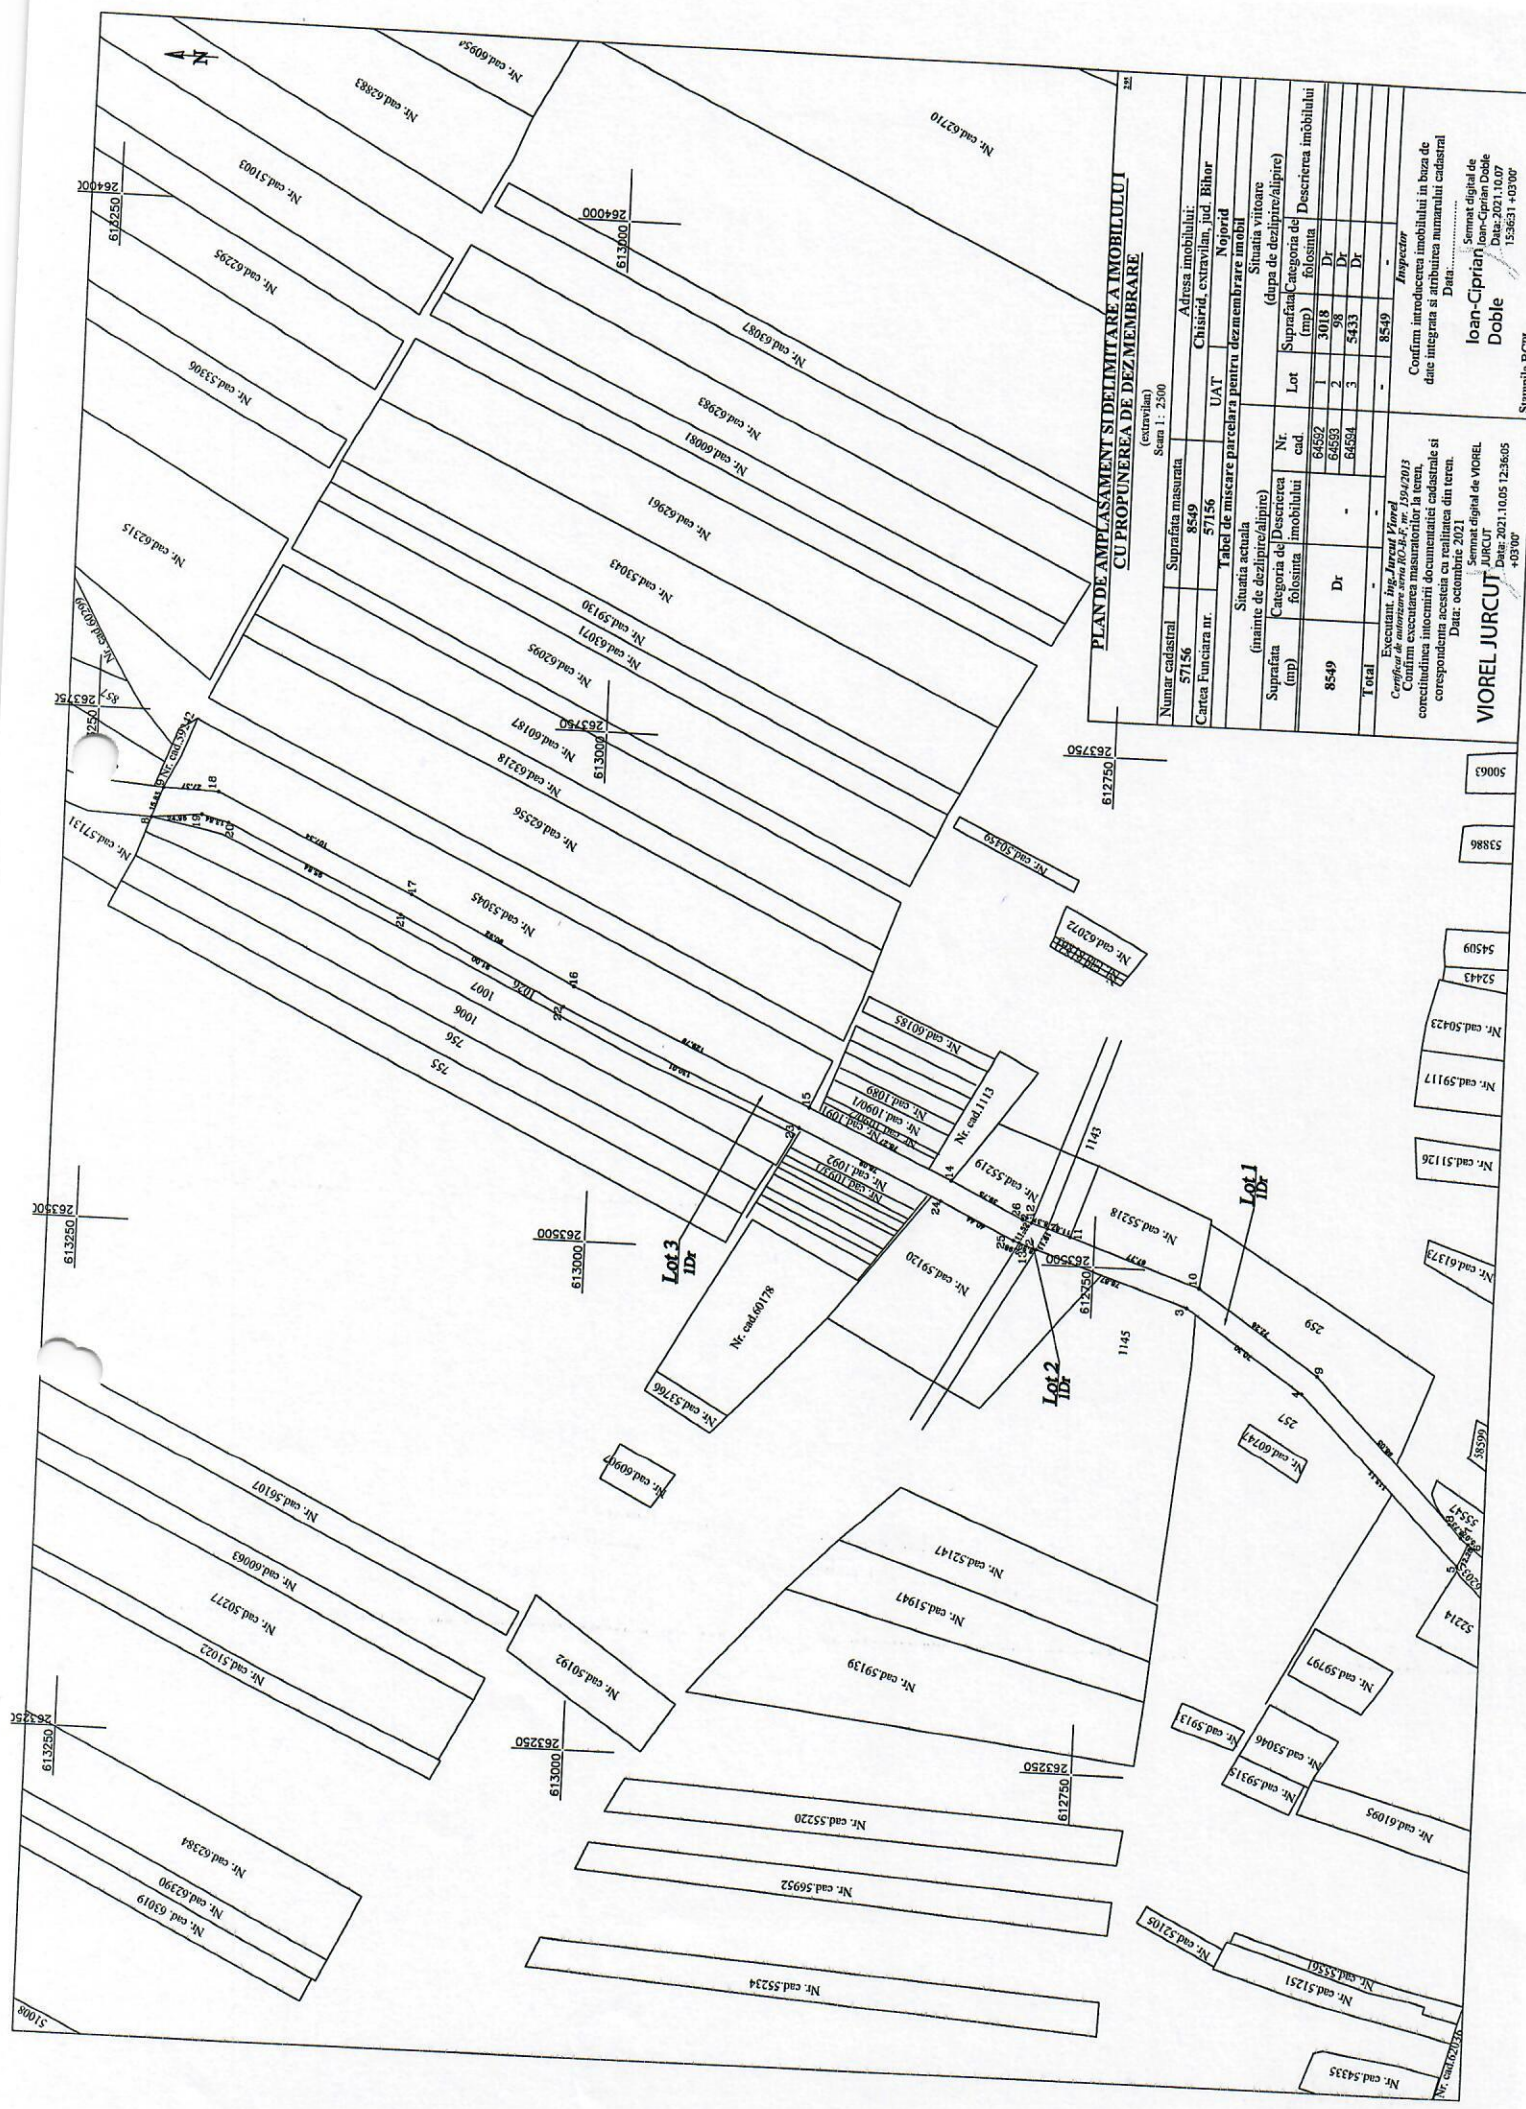

PLAN DE AMPLASAMENT SI DELIMITARE A IMOBILULUI
CU PROPUNEREA DE DEZMEMBRARE

Numar cadastral	Suprafata masurata	Adresa imobilului:
57156	8549	Chisriid, extravilan, jud. Bihor
Cartea Funciara nr.	57156	UAT
		Noiortid
Situatia actuala		
Tab. de miscare parcelara pentru dezmembrare imob.		
Situatia viitoare		
(dupa de dezlipire/alipire)		
Suprafata	Nr.	Suprafata
(imp)	cad.	(imp)
8549	-	3018
		Dr
		98
		Dr
		5433
		Dr
Total	-	8549

Inspector

Confirm introducerea imobilului in baza de date integrat si atribuirea numarului cadastral

Data:

Semnat digital de

IOAN-CIPRIAN DOBLE

Doble

133631 + 0300

Stampila ECTI

VIORLE JURCUT

Executant Ing. Jurcut Viorel

Certificat nr. 1034.2, nr. 159/2013

Confirm executarea lucrarilor in teren,

corectitudinea inregistrarii documentelor cadastrale si

corespondenta acestora cu realitatea din teren.

Data: octombrie 2021

Semnat digital de VIORLE JURCUT

Date: 2021.10.05 12:36:05


+0300

- 50063
- 53886
- 54509
- 52443
- Nr. cad. 50423
- Nr. cad. 59117
- Nr. cad. 51126
- Nr. cad. 61378
- 6658
- 55547
- 5214
- Nr. cad. 59797
- Nr. cad. 59046
- Nr. cad. 59315
- Nr. cad. 61093
- Nr. cad. 51251
- Nr. cad. 54335
- Nr. cad. 52105
- 51008

PLAN DE AMPLASAMENT SI DELIMITARE A IMOBILULUI

295

Numar cadastral	Suprafata masurata	(extravilan) Scara 1:1500	
64592	3018	Adresa imobilului:	
Cartea Funciara Nr.		Chisirid, extravilan, jud. Bihor.	
		UAT	Nojorid

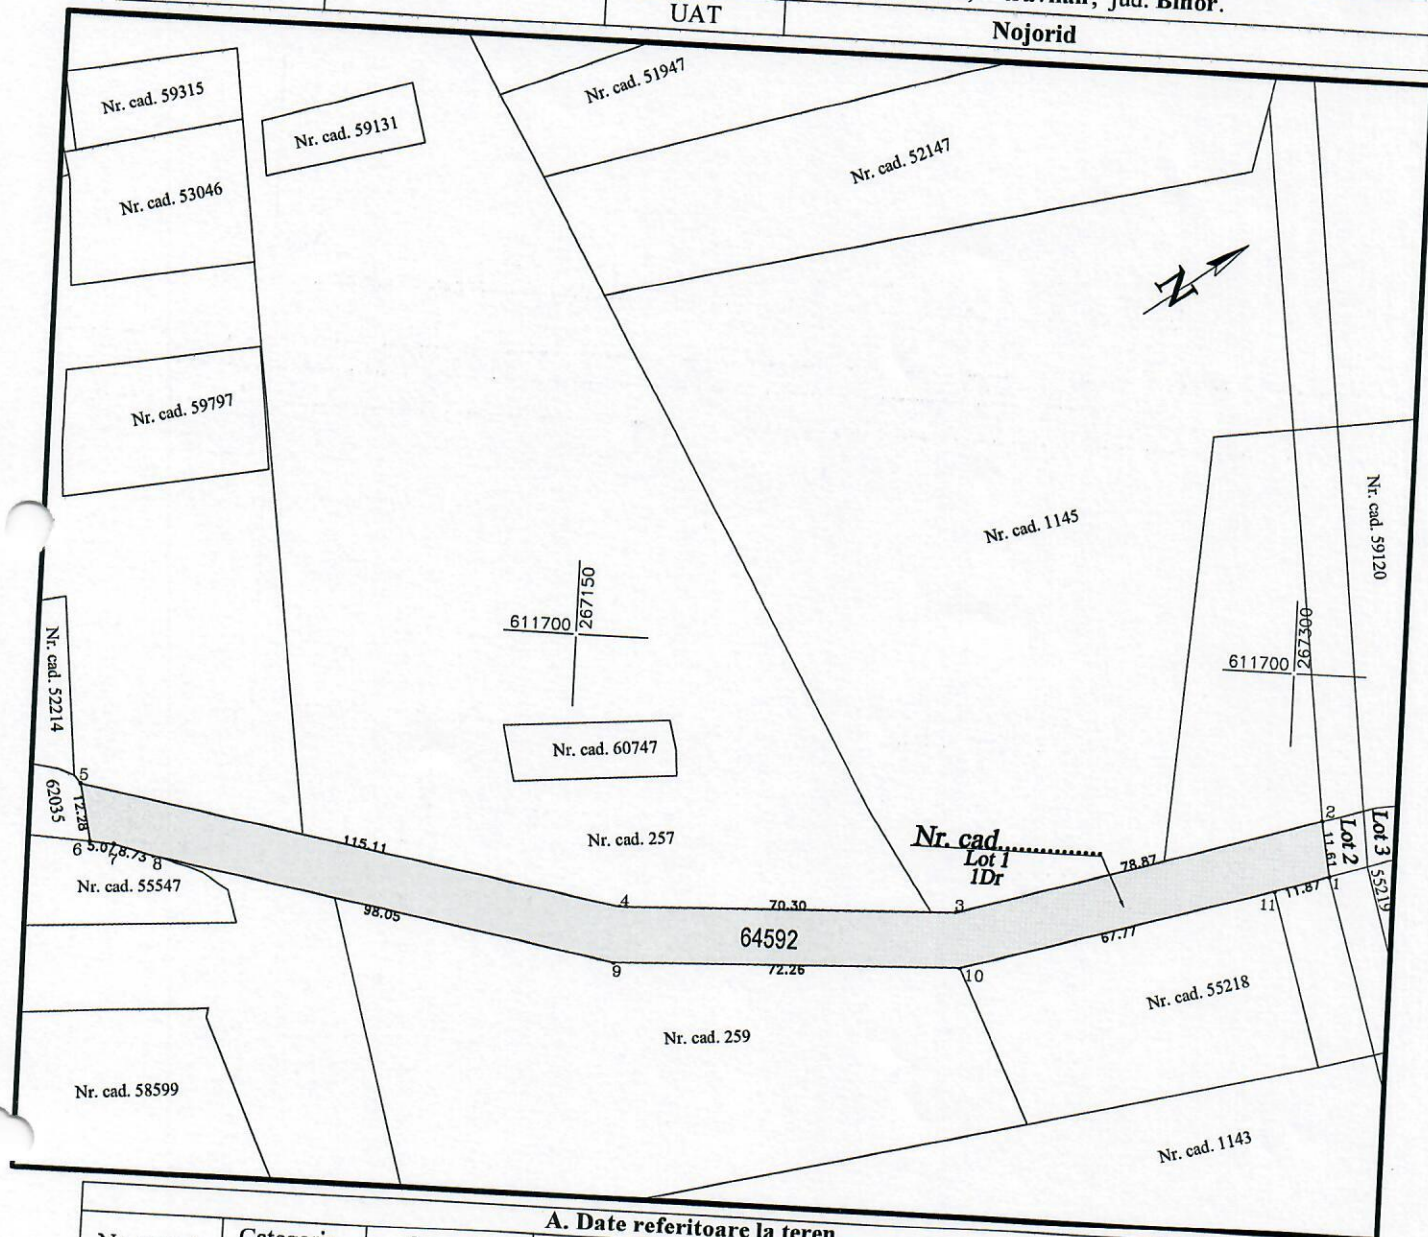

A. Date referitoare la teren			
Nr. parcela	Categoria de folosinta	Suprafata (mp)	Mentuni
1	Dr	3018	
Total		3018	Imobilul nu este imprejmuit

B. Date referitoare la constructii			
Cod. constr.	Destinatia	Suprafata construita la sol (mp)	Mentuni
Total			

Suprafata totala masurata a imobilului= 3018 mp
Suprafata din act=3018 mp

Executant. **ing. Juncut Viorel**
Certificat de autorizare seria RO-B-F, nr. 1594/2013
Confirm executarea masuratorilor la teren,
corectitudinea intocmirii documentatiei cadastrale si
corespondenta acestora cu realitatea din teren.
Data: septembrie 2021

Inspector
Confirm introducerea imobilului in baza de
date integrata si atribuirea numarului cadastral
Data:.....


VIOREL JURCUT Semnat digital de VIOREL JURCUT
Data: 2021.10.05 12:37:33 +03'00'

Stampila BCPI

PLAN DE AMPLASAMENT SI DELIMITARE A IMOBILULUI

295

Numar cadastral	Suprafata masurata	(extravilan) Scara 1:500	
64593	98	Adresa imobilului:	
Cartea Funciara Nr.		Chisirid, extravilan, jud. Bihor.	
		UAT	Nojorid

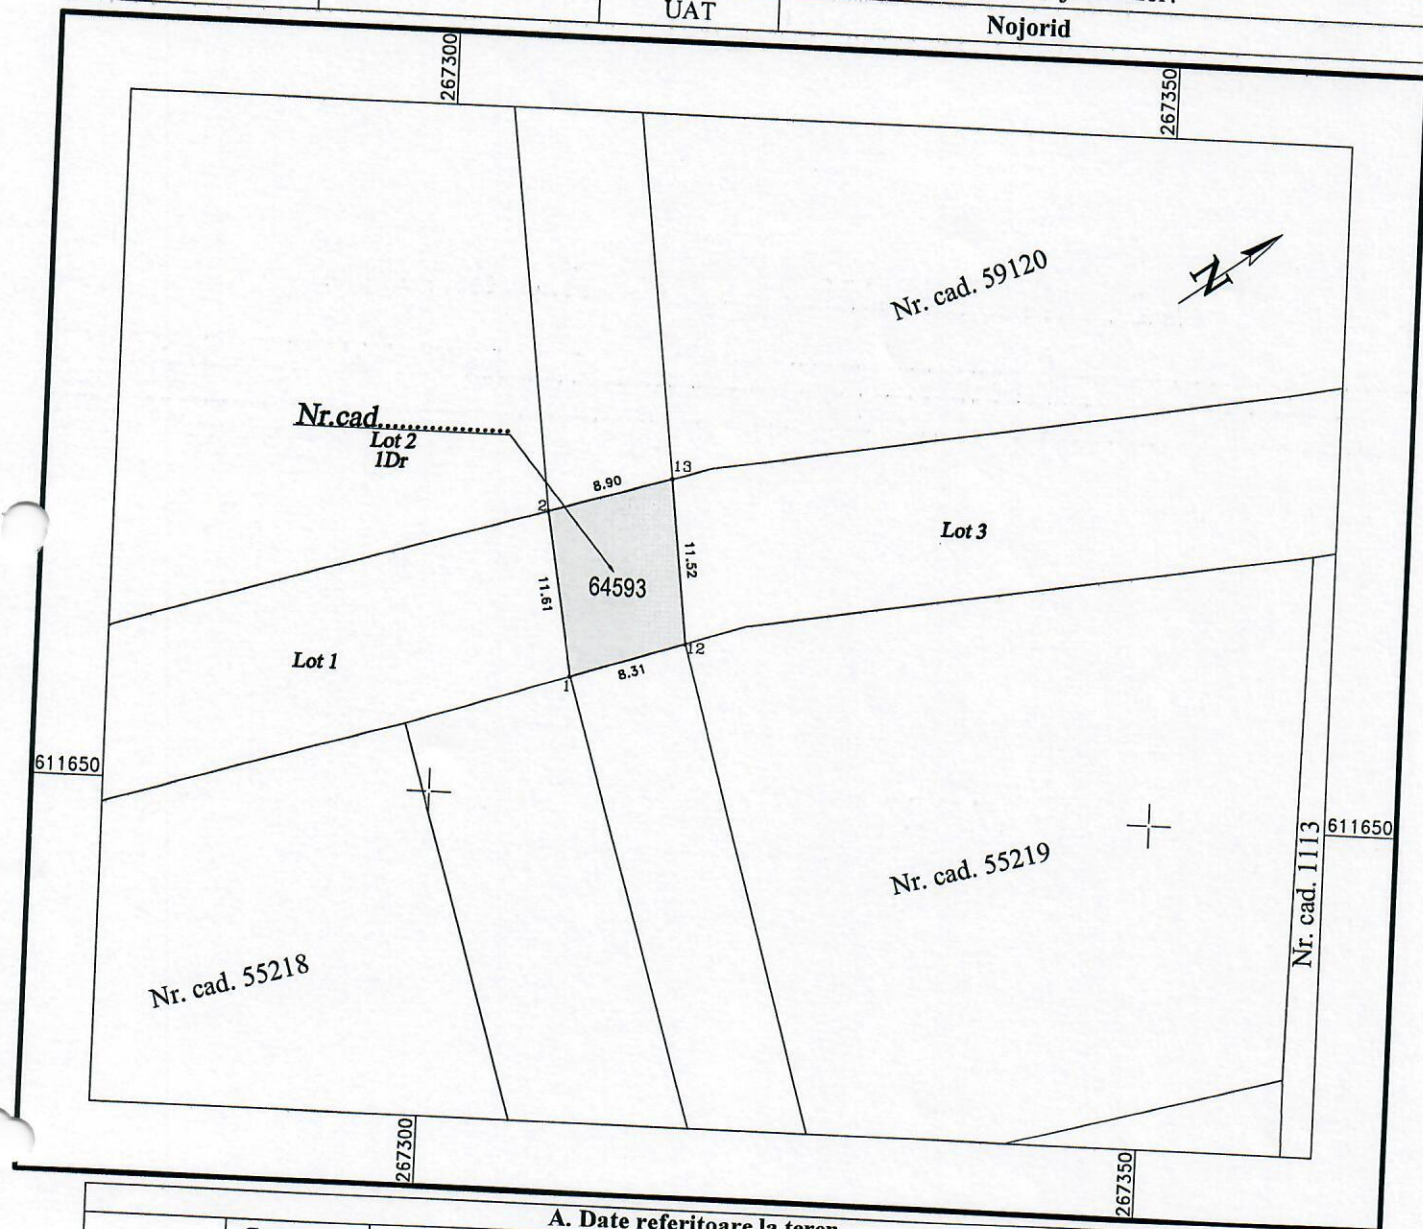

A. Date referitoare la teren			
Nr. parcela	Categoria de folosinta	Suprafata (mp)	Mentiuni
1	Dr	98	
Total		98	Imobilul nu este imprejmuit

B. Date referitoare la constructii			
Cod. constr.	Destinatia	Suprafata construita la sol (mp)	Mentiuni
Total			

Suprafata totala masurata a imobilului=98 mp
Suprafata din act=98 mp

Executant, **ing. Jurcut Viorel**
Certificat de autorizare seria RO-B-F, nr. 1594/2013
Confirm executarea masuratorilor la teren, corectitudinea intocmirii documentatiei cadastrale si corespondenta acestora cu realitatea din teren.
Data: septembrie 2021
Semnat digital de VIOREL JURCUT
Data: 2021.10.05 12:37:44 +03'00'

VIOREL JURCUT

Inspector
Confirm introducerea imobilului in baza de date integrata si atribuirea numarului cadastral
Data:.....

Ioan-Ciprian Doble

Semnat digital de Ioan-Ciprian Doble
Data: 2021.10.07 15:44:16 +03'00'


Stampila BCPI

PLANUL AMPLASAMENT SI DELIMITARE A IMC LULUI

295

(extravilan)
Scara 1:2000

Numar cadastral	Suprafata masurata	Adresa imobilului:	
64594	5433	Chisrid, extravilan, jud. Bihor	
Cartea Funciara Nr.	UAT	Nojorid	

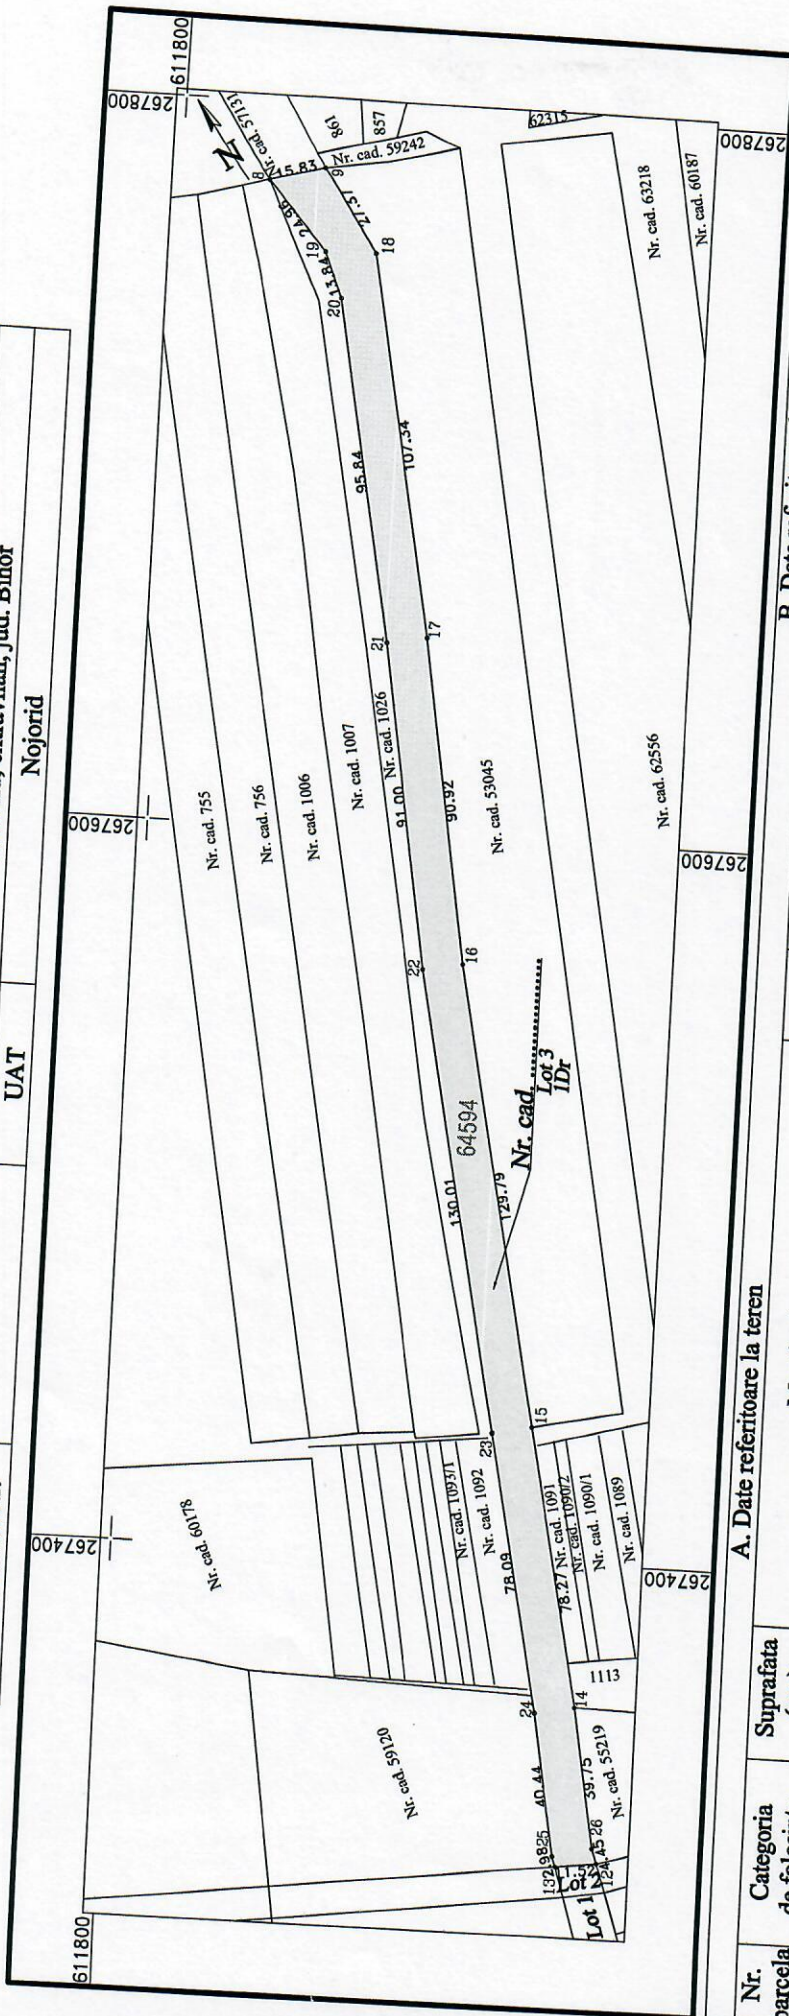

A. Date referitoare la teren

Nr. parcela	Categoria de folosinta	Suprafata (mp)	Mentuni
1	Dr	5433	
Total		5433	

B. Date referitoare la constructii

Cod. constr.	Destinatie	Suprafata construita la sol (mp)	Mentuni
Total			

Suprafata totala masurata=5433 mp
Suprafata din act=5433 mp

Executant. **ing. Jurcut Viorel**

Certificat de autorizare seria RO-B-F, nr. 1594/2013
Confirm executarea masuratorilor la teren, corectitudinea intocmirii documentatiei cadastrale si corespondenta acesteia cu realitatea din teren.

VIOREL JURCUT

Semnat digital de VIOREL JURCUT

Data: 2021.10.05 12:38:02 +03'00'

Inspector
Confirm introducerea imobilului in baza de date integrata si atribuirea numarului cadastral

Semnat digital de
Ioan-Ciprian Doble
Data: 2021.10.07 15:42:13 +03'00'

Data: septembrie 2021

Stampila BCPI

Data:.....



ROMÂNIA
JUDEȚUL BIHOR
COMUNA NOJORID
CONSILIUL LOCAL

HOTARĂREA nr.117
din 15 Octombrie 2021

Privind însușirea nr. cad. 64629,64630,64631 în suprafață de 5988 mp. în
loc. Chișirid, com. Nojorid

Având în vedere Proiectul de hotărâre nr.89 din 12.10.2021, Raport de specialitate nr. 8725 din 12.10.2021 precum și Referat de aprobare nr. 8724 din 12.10.2021 privind acordul pentru, însușirea nr. cad. 64629,64630,64631 în suprafață de 5988 mp. în loc. Chișirid, com. Nojorid.

Analizând documentele anexate precizăm că terenul în suprafață totală de 5988 mp. figurând în domeniul public al com. Nojorid.

Tinând seama de prevederile Legii nr. 71/1996, a cadastrului și publicității imobiliare, modificată și completată.

Analizând actele prezentate se impune adoptarea unei hotărâri, care să prevadă acordul Consiliului Local pentru însușirea nr. cad. 64629,64630 și 64631 în suprafață de 5988 mp. în loc. Chișirid, com. Nojorid.

În baza prevederilor art.129 alin (6) lit.c și art. 139 alin.(3) , lit e din OUG nr. 57/2019 privind Codul Administrativ, cu 15 voturi pentru din 15 consilieri prezenți din 15 consilieri în funcție,

CONSILIUL LOCAL AL COMUNEI NOJORID
HOTARĂȘTE

Art. 1 Se aprobă însușirea nr. cad. 64629 în suprafață de 1540 mp.; nr. cad. 64630 în suprafață de 236 mp și nr. cad. 64631 în suprafață de 4212 mp. com. Nojorid sat Chișirid format din nr. cad.57131.

Art. 2 Înscrierea nr. cadastrale rezultate, provenite din măsurători se vor înscrie în coli CF în proprietatea publică a comunei Nojorid

Art.3 Cu ducere la îndeplinirea prezentei hotărâri se încredințează Dl Baba Petru Tudor primar al comunei Nojorid.

Art. 4.Prezenta hotarare se comunica cu:

- Instituția Prefectului – Județul Bihor.
- Primarul Comunei Nojorid.
- Un exemplar la Oficiul de Cadastru si Publicitate Imobiliara Bihor.
- Un exemplar la dosar

PREȘEDINTE DE ȘEDINȚĂ

Cătălin Florin SIME



Contrasemnează
Secretar general, Maria IONEL

CONSILIUL LOCAL
COMUNA NOJORID
COMISIA DE BUGET FINANTE

RAPORT DE AVIZARE

Referitor la Proiectul de hotarare privind INSUSIREA NR. CAD. 65629,
64630, 65631 IN SUPRAF. DE 5988 MP - CHISIRID,
initiat de dl. PRIMAR BABA PETRU TEODOR,

Comisia de buget finante intrunita in sedinta azi 15.10.2021,
a dezbatut proiectul mentionat mai sus.

La lucrarile Comisiei participa consilierii care fac parte din aceasta, iar din
cadrul aparatului propriu participa _____

In urma examinarii acestui Proiect de hotarare, Comisia pentru probleme
de dezvoltare economico-sociale, buget finante, administrarea domeniului public și privat
al comunei, amenajarea teritoriului si urbanism, agricultură, gospodărie comunală,
servicii si comert, admiterea/ respingerea/ modificarea Proiectului de hotarare cu un
numar de ____ voturi pentru, cu un numar de ____ voturi impotriva si un numar de ____
voturi abtineri.

Un numar ____ consilieri au o parere contrara majoritatii membrilor,
motivind : _____

PREȘEDINTE COMISIE

Buboi Topan

Stelian Constantin



SECRETAR

Chifor Eugen-Aurel

MEMBRII COMISIEI

Moș Teodora

Cotca Marcel- Emil


Crișan Iulian Duțu

Drimba Florin

Farcaș Valentin

Tripa Liviu

Todea Claudiu-Alexandru

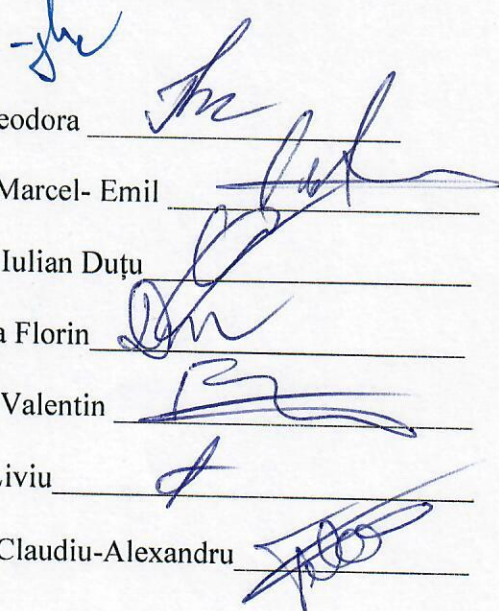

**JUDEȚUL BIHOR
COMUNA NOJORID
PRIMAR**

Proiect de hotărâre nr. 89 din 12.10.2021

Privind însușirea nr. cad. 64629,64630,64631 în suprafață de 5988 mp. în
loc. Chișirid, com. Nojorid

Având în vedere Raport de specialitate nr. 8725 din 12.10.2021 precum și Referat de aprobare nr. 8724 din 12.10.2021 privind acordul pentru, însușirea nr. cad. 64629,64630,64631 în suprafață de 5988 mp. în loc. Chișirid, com. Nojorid.

Analizând documentele anexate precizăm că terenul în suprafață totală de 5988 mp. figurând în domeniul public al com. Nojorid.

Ținând seama de prevederile Legii nr. 71/1996, a cadastrului și publicității imobiliare, modificată și completată.

Analizând actele prezentate se impune adoptarea unei hotărâri, care să prevadă acordul Consiliului Local pentru însușirea nr. cad. . 64629,64630,64631 în suprafață de 5988 mp. în loc. Chișirid, com. Nojorid.

În baza prevederilor art.129 alin (6) lit.c și art. 139 alin.(3) , lit e din OUG nr. 57/2019 privind Codul Administrativ, PROPUN

CONSILIUL LOCAL AL COMUNEI NOJORID

Art. 1 Se aprobă însușirea nr. cad. 64629 în suprafață de 1540 mp.; nr. cad. 64630 în suprafață de 236 mp și nr. cad. 64631 în suprafață de 4212 mp. com. Nojorid sat Chișirid format din nr. cad.57131.

Art. 2 Înscrierea nr. cadastrale rezultate, provenite din măsurători se vor înscrie în coli CF în proprietatea publică a comunei Nojorid

PRIMAR,
Petru Teodor BABA



JUDEȚUL BIHOR
COMUNA NOJORID
PRIMAR
Nr.8724 din 12.10.2021

Referat de aprobare

la Proiectul de hotărâre privind însușirea nr. cad.64629,64630 și 64631 în suprafață de 5988 mp. în loc. Chișirid, com. Nojorid

În temeiul prevederilor art.136 alin. (1), alin. (8)lit.a din O.U.G. nr. 57/2019 privind Codul Administrativ îmi exprim inițiativa de promovare a proiectului de hotărâre având ca obiect însușirea nr. cad.64629,64630 și 64631 în suprafață de 5988 mp. în loc. Chișirid, com. Nojorid.

Luând în considerare RAPORTUL DE SPECIALITATE nr.8725 din 12.10.2021 întocmit de Inginer topo. Moza Cristian Florin privind însușirea nr. cad. 64629,64630 și 64631 în suprafață 5988 mp. în loc. Chișirid, com. Nojorid, propun spre aprobare către Consiliului Local.

PRIMAR,
Petru Teodor BABA



JUDEȚUL BIHOR
COMUNA NOJORID
COMPARIMENTUL AGRICOL
Nr. 8725 din 12.10.2021

R A P O R T D E S P E C I A L I T A T E

privind însușirea nr. cad. 64692 în suprafață de 1540 mp., nr. cad. 64630 în suprafață de 236 mp. și nr. cad. 64631 în suprafață de 4212 mp. loc. Chișirid

Având în vedere prevederile Legii nr. 7 din 1996 a cadastrului și publicității imobiliare, modificată și completată, prin care se urmărește realizarea unui sistem unitar și obligatoriu de evidență tehnică, economică și juridică, de importanță națională a tuturor imobilelor de pe întreg teritoriul țării.

Tinând seama de faptul că OCPI Bihor a soluționat favorabil cererea pentru dezmembrarea nr. cad nr. 57131 în suprafață totală de 5988 mp. și a alocat trei nr. cadastrale și anume: - nr. cad. 64629 în suprafață de 1540 mp.

- nr. cad. 64630 în suprafață de 236 mp.

- nr. cad. 64631 în suprafață de 4212 mp. propun adoptarea unei hotărâri de însușire a celor trei nr. cad.

În susținerea prezentului referat anexăm plan de amplasament și delimitare a imobilului și Referatul de admitere pentru dezmembrare imobile nr. 139632 din 12.10.2021.

Inginer Topograf
Cristian Florin MOZA





Oficiul de Cadastru și Publicitate Imobiliară BIHOR
Biroul de Cadastru și Publicitate Imobiliară Oradea

Adresa: Localitate: Oradea , Adresa: Calea Armatei Romane nr. 1A, Cod postal: 410087 , Tel: 0259401305

Nr.	139632
Ziua	12
Luna	10
Anul	2021

REFERAT DE ADMITERE

(Dezmembrare imobil)

Domnului/Doamnei COMUNA NOJORID

Domiciliul _____

Referitor la cererea înregistrată sub numărul **139632** din data **12-10-2021**, vă informăm:

Imobilul situat în Jud. Bihor, UAT Nojorid având numărul cadastral 57131 a fost dezmembrat în imobilele:

- 1) **64629** situat în Jud. Bihor, UAT Nojorid având suprafața măsurată 1540 mp;
- 2) **64630** situat în Jud. Bihor, UAT Nojorid având suprafața măsurată 236 mp;
- 3) **64631** situat în Jud. Bihor, UAT Nojorid având suprafața măsurată 4212 mp;

Certific că informațiile din prezentul extras sunt conforme cu datele din planul cadastral de carte funciară al OCPI BIHOR la data: 12-10-2021.

Situația prezentată poate face obiectul unor modificări ulterioare, în condițiile Legii cadastrului și a publicității imobiliare nr. 7/1996, republicată, cu modificările și completările ulterioare.

Inspector
CRISTINA RAMONA TRINC


PLAN DE AMPLASAMENT SI DELIMITARE A IMOBILULUI

(extravilan)

Scara 1:1500

297

Numar cadastral 64629	Suprafata masurata 1540	Adresa imobilului:	
Cartea Funciara Nr.		Chisirid, extravilan, jud. Bihor.	
		UAT	Nojorid

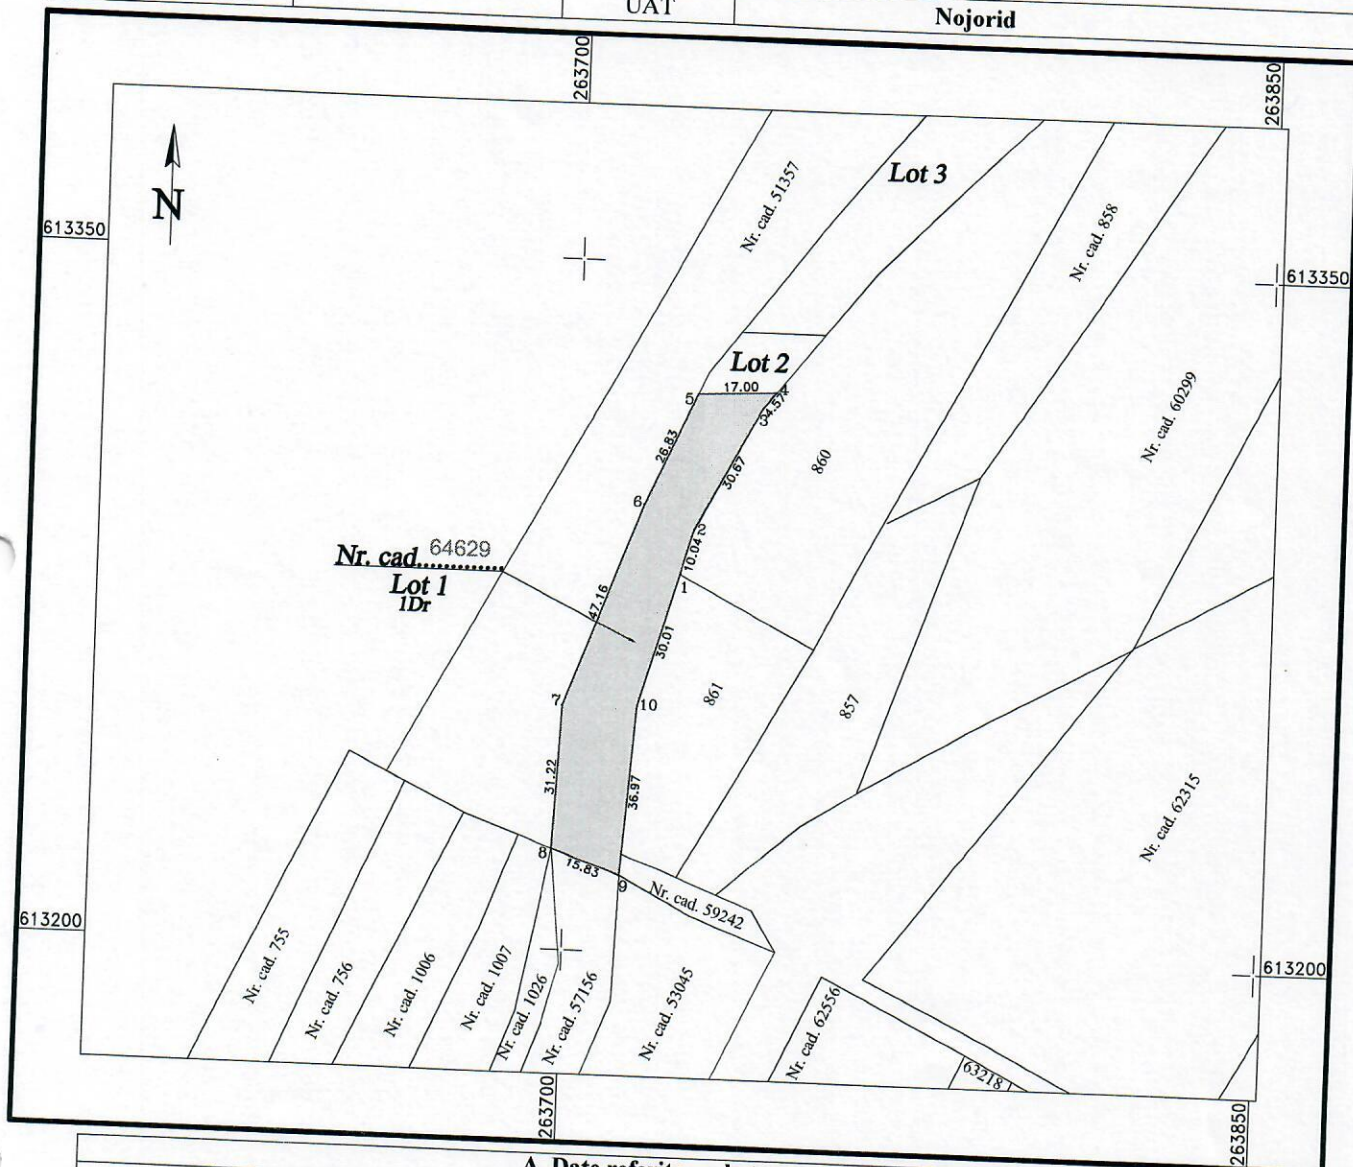

A. Date referitoare la teren			
Nr. parcela	Categoria de folosinta	Suprafata (mp)	Mentiuni
1	Dr	1540	
Total		1540	Imobilul nu este imprejmuit

B. Date referitoare la constructii			
Cod. constr.	Destinatia	Suprafata construita la sol (mp)	Mentiuni
Total			

Suprafata totala masurata a imobilului= **1540 mp**
Suprafata din act= **1540 mp**

Executant. ing. Juncut Viorel Certificat de autorizare seria RO-B-F, nr. 1594/2013 Confirm executarea masuratorilor la teren, corectitudinea intocmirii documentatiei cadastrale si corespondenta acestora cu realitatea din teren. Data: octombrie 2021 Semnat digital de VIOREL JURCUT VIOREL JURCUT Data: 2021.10.05 12:42:52 +03'00'		Inspector Confirm introducerea imobilului in baza de date integrata si atribuirea numarului cadastral Data: Cristina Ramona Trinc Semnat digital de Cristina-Ramona Trinc Data: 2021.10.12 12:52:51 +03'00'	
		Stampila BCPI	


PLAN DE AMPLASAMENT SI DELIMITARE A IMOBILULUI

(extravilan)

Scara 1:1500

297

Numar cadastral 64630	Suprafata masurata 236	Adresa imobilului: Chisirid, extravilan, jud. Bihor.	
Cartea Funciara Nr.		UAT	Nojorid

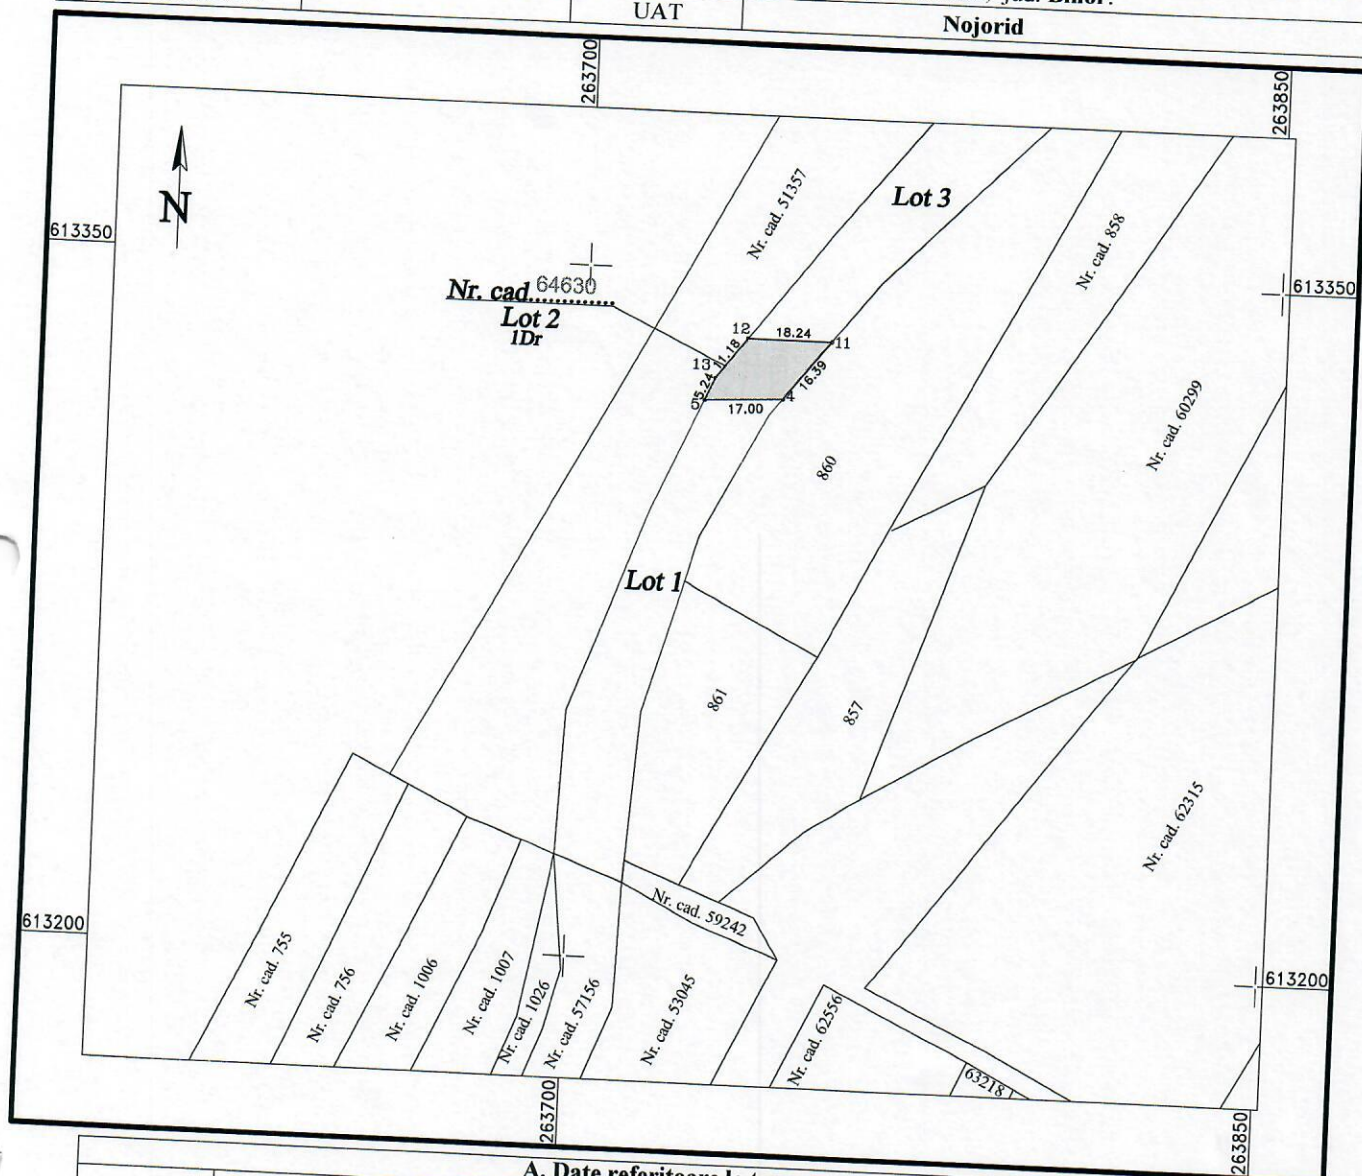

A. Date referitoare la teren

Nr. parcela	Categoria de folosinta	Suprafata (mp)	Mentiuni
I	Dr	236	
Total		236	Imobilul nu este imprejmuit

B. Date referitoare la constructii

Cod. constr.	Destinatia	Suprafata construita la sol (mp)	Mentiuni
Total			

Suprafata totala masurata a imobilului=236 mp
Suprafata din act=236 mp

Executant. **ing. Jurcut Viorel**
Certificat de autorizare seria RO-B-F, nr. 1594/2013
Confirm executarea masuratorilor la teren,
corectitudinea intocmirii documentatiei cadastrale si
corespondenta acestora cu realitatea din teren.

Data: octombrie 2021

Semnat digital de VIOREL

VIOREL JURCUT

JURCUT
Data: 2021.10.05 12:43:09
+03'00'

Inspector

Confirm introducerea imobilului in baza de
date integrata si atribuirea numarului cadastral

Data:
Cristina-Ramona Trinc
Semnat digital
de Cristina-
Ramona Trinc
Data: 2021.10.12
12:52:38 +03'00'

Stampila BCPI


PLAN DE AMPLASAMENT SI DELIMITARE A IMOBILULUI

(extravilan)

297

Scara 1:2000

Numar cadastral 64631	Suprafata masurata 4212	Adresa imobilului:	
Cartea Funciara Nr.		Chisirid, extravilan, jud. Bihor.	
	UAT	Nojorid	

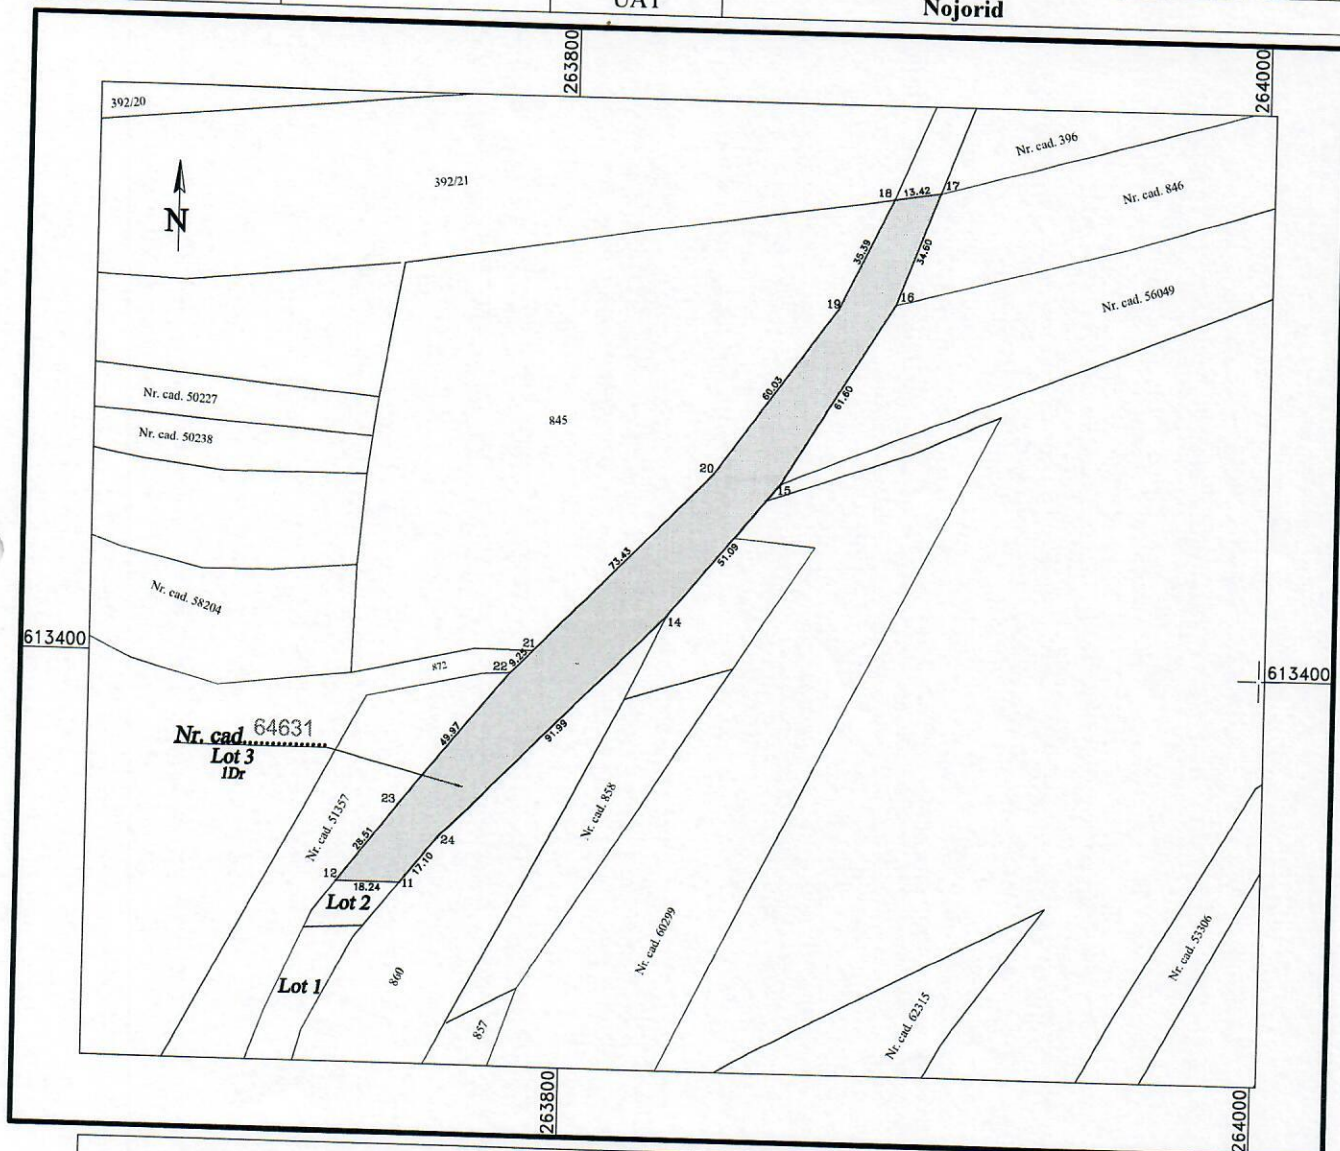

A. Date referitoare la teren

Nr. parcela	Categoria de folosinta	Suprafata (mp)	Mentuni
1	Dr	4212	
Total		4212	Imobilul nu este imprejmuit

B. Date referitoare la constructii

Cod. constr.	Destinatia	Suprafata construita la sol (mp)	Mentuni
Total			

Suprafata totala masurata a imobilului=**4212** mp
Suprafata din act=**4212** mp

Executant. **ing. Juncut Viorel**
Certificat de autorizare seria RO-B-F, nr. 1594/2013
Confirm executarea masuratorilor la teren,
corectitudinea intocmirii documentatiei cadastrale si
corespondenta acestora cu realitatea din teren.
Data: octombrie 2021

VIOREL JURCUT Semnat digital de VIOREL JURCUT
Data: 2021.10.05 12:43:19 +03'00'

Inspector

Confirm introducerea imobilului in baza de
date integrata si atribuirea numarului cadastral

Data:

**Cristina-
Ramona
Trinc**

Semnat digital de
Cristina-Ramona
Trinc
Data: 2021.10.12
12:52:25 +03'00'

Stampila BCPI



Oficiul de Cadastru și Publicitate Imobiliară BIHOR
Biroul de Cadastru și Publicitate Imobiliară Oradea

Adresa: Localitate: Oradea , Adresa: Calea Armatei Romane nr. 1A, Cod postal: 410087 , Tel: 0259401305

Nr.	139632
Ziua	12
Luna	10
Anul	2021

REFERAT DE ADMITERE
(Dezmembrare imobil)

Domnului/Doamnei COMUNA NOJORID
Domiciliul _____

Referitor la cererea înregistrată sub numărul **139632** din data **12-10-2021**, vă informăm:

- Imobilul situat în Jud. Bihor, UAT Nojorid având numărul cadastral 57131 a fost dezmembrat în imobilele:
- 1) **64629** situat în Jud. Bihor, UAT Nojorid având suprafața măsurată 1540 mp;
 - 2) **64630** situat în Jud. Bihor, UAT Nojorid având suprafața măsurată 236 mp;
 - 3) **64631** situat în Jud. Bihor, UAT Nojorid având suprafața măsurată 4212 mp;

Certific că informațiile din prezentul extras sunt conforme cu datele din planul cadastral de carte funciară al OCPI BIHOR la data: 12-10-2021.

Situația prezentată poate face obiectul unor modificări ulterioare, în condițiile Legii cadastrului și a publicității imobiliare nr. 7/1996, republicată, cu modificările și completările ulterioare.

Inspector
CRISTINA RAMONA TRINC

**JUDETUL BIHOR
COMUNA NOJORID
CONSILIUL LOCAL**

**HOTARAREA nr. 116
din 15 Octombrie 2021**

privind rectificarea Bugetului de venituri si cheltuieli pe anul 2021.

Avand in vedere Proiectul de Hotarare nr. 76 din 08.10.2021 inițiat de Dl. Primar Baba Petru Teodor precum și Referatul de aprobare a Proiectului de Hotărâre.

Tinand cont de Raportul de specialitate nr. 8693 din 11.10.2021 prezentat de D-na Contabil Marincean Anamaria.

In baza prevederilor art. 1 alin (2) coraborat cu ar. 39 alin (6) din Legea nr. 273/2006 privind finanțele publice.

Vazând raportul de avizare al Comisiei de specialitate din cadrul Consiliului local al Comunei Nojorid.

In baza prevederilor art. 129 alin (4) lit. „b” alin (4) lit. „a” si prevederile art.139 alin (3) lit. „a” din OUG nr. 57/2019 privind Codul administrativ, cu 15 voturi pentru, din 15 consilieri prezenți la ședință, din 15 consilieri în funcție.

CONSILIUL LOCAL AL COMUNEI NOJORID

HOTARĂȘTE;

Art. 1 Se aprobă rectificarea Bugetul de venituri și cheltuieli pe anul 2021 conform anexei 1 la prezenta hotărâre.

Art. 2. Prezenta se comunica cu:

- Instituția Prefectului – Județul Bihor.
- Biroul financiar - contabilitate din cadrul U.A.T. Nojorid.
- Administrația Județeană a Finantelor Publice Bihor.
- Trezoreria Municipiului Oradea.

PREȘEDINTE DE ȘEDINTA
Cătălin-Florin SIME



Contrasemnează,
Secretar general Maria IONEL

Privind aprobarea rectificarii bugetului de venituri si cheltuieli pe anul 2021

Potrivit prevederilor Legii bugetului de stat nr. 15 pe anul 2021, OUG 57/2019 privind codul Administrativ, Legea 227/2015 privind Codul fiscal si Legea nr.273/2006 privind finantele publice locale, cu modificarile, completarile ulterioare si Decizia nr 12 din 17.09.2021 emisa de Ministerul Finantelor, Decizia nr. 14/23.09.2021 emisa de Ministerul Finantelor, adresa nr 10830/11.10.2021 emisa de Ministerul Finantelor si adresa nr. 1518/13.10.2021 emise de Scoala Gimnaziala Nr. 1 Nojorid:


Nr. crt.	Explicatie/obiectiv	Cod indicator	Suma
I	VENITURI		986.00
1	Cotele defalcate din impozitul pe venit	04.02.01	495.00
2	Sume alocate din cotele defalcate din impozitul pe venit pentru echilibrarea bugetelor locale	04.02.04	-101.00
3	Sume defalcate din TVA pentru finantarea cheltuielilor descentralizate la nivelul comunelor, oraselor, municipiilor	11.02.02	8.00
4	Sume defalcate din TVA pentru echilibrare	11.02.06	480.00
5	Alte impozite si taxe	18.02.50	50.00
6	Varsaminte din sectiunea de functionare pentru finantarea sectiunii de dezvoltare a bugetului local (suma cu minus)	37.03.00	-588.00
7	Varsaminte din sectiunea de functionare	37.04.00	588.00
8	Venituri din vanzarea unor bunuri apartinand domeniului privat al UAT	39.07.00	54.00
II	CHELTUIELI		986.00
1	Cap 51 Administratie publica		-515.00
a	Salarii de baza	10.01.01	-130.00
b	Indemnizatii de hrana	10.01.17	-30.00
c	Contributie asiguratorie pentru munca	10.03.07	-10.00
d	Alte bunuri si servicii pentru intretinere si functionare	20.01.30	15.00
e	Constructie sediu primarie	71.01.01	-360.00
2	Cap. 65 Scoala		38.00
a	Carburanti	20.01.05	-10.00
b	Transport	20.01.07	-24.00
c	Alte bunuri si servicii pentru intretinere si functionare	20.01.30	34.00
d	Alte cheltuieli cu bunuri si servicii	20.30.30	30.00
e	Burse scolare	59.01.00	8.00
3	Cap .65.50 Alte cheltuieli in domeniul invatamantului		0.00
a	Reparatii curente	20.02.00	1.80
b	Plati efectuate in anii precedenti si recuperate in anul curent	85.01.01	-1.80
4	Cap 67 Servicii religioase		50.00
a	Susținerea cultelor	59.12.00	50.00

5	Cap. 68 Asistenta sociala		
a	Salarii de baza		0.00
b	Indemnizatii de hrana	10.01.01	-17.00
c	Contributie asiguratorie pentru munca	10.01.17	-5.00
d	Ajutoare sociale	10.03.07	-4.00
		57.02.01	26.00
6	Cap. 68.50 Alte cheltuieli in domeniul asistenta sociala		
a	Ajutoare sociale	57.02.01	40.00
7	Cap. 70.06.00 Iluminat public		40.00
a	Iluminat public		90.00
b	Alte bunuri si servicii pentru intretinere si functionare	20.01.03	40.00
		20.01.30	50.00
8	Cap. 70.50 Alte servicii in domeniul locuintelor, serviciilor si dezvoltarii comunale		
a	Alte bunuri si servicii pentru intretinere si functionare		297.00
b	Alte active fixe	20.01.30	10.00
		71.01.01	287.00
9	Cap.84 Drumuri		
a	Alte bunuri si servicii pentru intretinere si functionare		986.00
b	Constructii	20.01.30	271.00
c	Alte active fixe	71.01.01	605.00
		71.01.30	110.00

Presedinte de sedinta,
Catalin-Florin Sime




Contrasemneaza,
Secretar
Maria Ionel

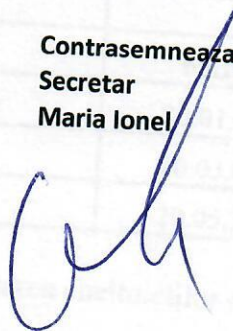

CONSILIUL LOCAL
COMUNA NOJORID
COMISIA DE BUGET FINANTE

RAPORT DE AVIZARE

Referitor la Proiectul de hotarare privind RECTIFICAREA BUGETULUI
DE VENITURI SI CHELTIUELI PE ANUL 2021
initiat de dl. PRIMAR BABA PETRU TEODOR,

Comisia de buget finante intrunita in sedinta azi 15.10.2021,
a dezbatut proiectul mentionat mai sus.

La lucrarile Comisiei participa consilierii care fac parte din aceasta, iar din
cadrul aparatului propriu participa _____

In urma examinarii acestui Proiect de hotarare, Comisia pentru probleme
de dezvoltare economico-sociale, buget finante, administrarea domeniului public și privat
al comunei, amenajarea teritoriului si urbanism, agricultură, gospodărire comunală,
servicii si comert, admiterea/ respingerea/ modificarea Proiectului de hotarare cu un
numar de _____ voturi pentru, cu un numar de _____ voturi impotriva si un numar de _____
voturi abtineri.

Un numar _____ consilieri au o parere contrara majoritatii membrilor,
motivind : _____

PREȘEDINTE COMISIE
Buboi Topan
Stelian Constantin



SECRETAR

Chifor Eugen-Aurel

MEMBRII COMISIEI

Moș Teodora 

Cotca Marcel- Emil 

Crișan Iulian Duțu 

Drimba Florin 

Farcaș Valentin 

Tripa Liviu 

Todea Claudiu-Alexandru 

JUDETUL BIHOR
COMUNA NOJORID
PRIMAR
Nr. 76 din 08.10.2021

Proiect de hotărâre

privind rectificarea Bugetului de venituri si cheltuieli pe anul 2021.

Tinand cont de Raport de specialitate prezentat de D-na Contabil Marincean Anamaria.

In baza prevederilor art. 1 alin (2) coraborat cu ar. 39 alin (6) din Legea nr. 273/2006 privind finanțele publice, cu modificarile și completările ulterioare.

In baza prevederilor art. 129 alin (4) lit. „a” si prevederile art.136 alin (8) din OUG nr. 57/2019 privind Codul administrativ, **PROPUN**

CONSILIUL LOCAL AL COMUNEI NOJORID

Rectific Bugetului de venituri și cheltuieli pe anul 2021 conform anexei la prezenta Hotărâre.

PRIMAR,
Baba Petru Teodor



ROMÂNIA
COMUNA NOJORID
JUDEȚUL BIHOR

JUDEȚUL BIHOR
COMUNA NOJORID
Nr. 8693/11.10.2021
BIROU FINANCIAR CONTABIL

Aprobat
Primar
BABA PETRU TEODOR

Referat privind rectificarea bugetului de venituri și cheltuieli pe anul 2021

Potrivit prevederilor Legii bugetului de stat nr. 15 pe anul 2021, OUG 57/2019 privind codul Administrativ, Legea 227/2015 privind Codul fiscal și Legea nr. 273/2006 privind finanțele publice locale, cu modificările, completările ulterioare și Decizia nr. 12 din 17.09.2021 emisă de Ministerul Finanțelor, Decizia nr. 14/23.09.2021 emisă de Ministerul Finanțelor, adresa nr. 10830/11.10.2021 emisă de Ministerul Finanțelor și adresa nr. 1347/16.09.2021 emisă de Școala Gimnazială Nr. 1 Nojorid.

Venituri – total 986 mii lei

Se diminuează la cod. 04.02.04 Sume alocate din cotele defalcate din impozitul pe venit pentru echilibrarea bugetelor locale cu suma de -101 mii lei

Se suplimentează la cod. 04.02.01 Cotele defalcate din impozitul pe venit cu suma de 495 mii lei

Se suplimentează la cod. 11.02.02 Sume defalcate din TVA pentru finanțarea cheltuielilor descentralizate la nivelul comunelor, orașelor, municipiilor cu suma de 8 mii lei

Se suplimentează la cod. 11.02.06 Sume defalcate din TVA pentru echilibrare cu suma de 480 mii lei

Se suplimentează la cod. 18.02.50 Alte impozite și taxe cu suma de 50 mii lei

Se suplimentează la cod. 39.07.00 Venituri din vânzarea unor bunuri aparținând domeniului privat al UAT cu suma de 54 mii lei

Cheltuieli - total 1.516 mii lei

Cap. 51 Administratie publica se suplimentează la art. 20.01.30 Alte bunuri și servicii pentru întreținere și funcționare cu suma de 15 mii lei

Cap. 65 Școala se suplimentează la art. 20.30.30 Alte cheltuieli cu bunuri și servicii pentru pachetele de Crăciun la copii de la școlile și grădinițele din com. Nojorid cu suma de 30 mii lei și art. 59.01.00 Burse școlare cu suma de 8 mii lei

Cap 65.50 Școala se suplimentează la art. 20.02.00 Reparații curente cu suma de 1,8 mii lei și art. 85.01.01 Plăți efectuate în anii precedenți și recuperate în anul curent - 1,8 mii lei

Cap. 67 Servicii religioase se suplimentează la art. 59.12.00 Susținerea cultelor cu suma de 50 mii lei pentru achiziție de lemne la bisericile din comună.

Cap. 68.50 Alte cheltuieli în domeniul asistenței sociale se suplimentează la art. 57.02.01 ajutor social suma de 20 mii lei, conform anchetei sociale nr. 7456/03.09.2021 prin care s-a stabilit acordarea unui sprijin financiar pe numele Arba Violeta-Rodica, și art. 57.02.01 alte ajutoare sociale suma de 20 mii lei. Reprezintă ajutoare de înmormântare, 50 ani de căsătorie, alte ajutoare.

Cap. 70 Iluminat public se suplimentează la art. 20.01.03 Iluminat public cu suma de 40 mii lei și la art. 20.01.30 alte bunuri și servicii pentru întreținere și funcționare cu suma de 50 mii lei mentenanța iluminat public și iluminat festiv.

Cap 70.50 Alte servicii în domeniul locuințelor, serviciilor și dezvoltării comunale se suplimentează la art. 20.01.30 Alte bunuri și servicii pentru întreținere și funcționare suma de 10 mii lei (contravaloare manoperei de montaj bransamente la conductă cu apă geotermală)

ROMÂNIA
COMUNA NOJORID
JUDEȚUL BIHOR

din Livada de Bihor) art. 71.01.01 Tubare sant in localitatea Nojorid cu suma de 37 mii lei, Art.71.01.01 Extindere apa in comuna Nojorid cu suma de 170 mii lei, Art.71.01.01 Extindere iluminat public in comuna Nojorid cu suma de 80 mii lei

Cap. 84 Drumuri se suplimenteaza la art.20.01.30 Prestări servicii pentru întreținere drumuri, limitatoare de viteza, servicii deszapezire, marcaje delimitare banda de circulatie, curatare drumuri si relocare bransamente apa cu suma de 271 mii art.71.01.01 Modernizare străzi in comuna Nojorid Lot 4 cu suma de 605 mii lei si art.71.01.30 SF Drumuri Agricole cu suma de 110 mii lei,

DIMINUARE CHELTUIELI cu suma de 530 mii lei

Cap. 51 Administratie publica se diminueaza la art.10.01.01 Salarii de baza cu suma 130 mii lei, art. 10.01.17 Indemnizatii de hrana cu suma de 30 mii lei, art. 10.03.07 Contributie asiguratorie pentru munca cu suma de 10 mii lei si art.71.01.01 Constructie sediu primarie cu suma de 360 mii lei

MUTARE INTRE ARTICOLE

Cap.68. Asistență socială se diminueaza la art.10.01.01 Salarii de baza cu suma de 17 mii lei, art. 10.01.17 Indemnizatii de hrana cu suma de 5 mii lei, art.10.03.07 Contributie asiguratorie pentru munca 4 mii lei si se suplimenteaza la art. 57.02.01 Ajutoare sociale in numerar (indemnizatii personae cu handicap grav) cu suma de 26 mii lei

Bugetul de venituri proprii (bugetul 10) SCOALA

Venituri suma de 55,50 mii lei

Art.33.10.50.00 Venituri din prestari servicii si alte activitati suma de 55,50 mii lei

Cheltuieli SF suma de 66,20 mii lei

Cap.65 Scoala art.20.01.30 Alte cheltueli suma de 8,60 mii lei; art. 20.03.01 Hrana suma de 48,10 mii lei; art.20.05.30 Alte obiecte de inventar suma de 9,50 mii lei;

Se aproba excedentul in suma de 10,70 mii lei, pentru finanțarea cheltuielilor secțiunii de funcționare a bugetului de venituri proprii.

BIROU FINANCIAR CONTABIL
Consilier Superior, Zot Sanda Florina
Consilier Principal, Marincean Anamaria



ROMÂNIA
COMUNA NOJORID
JUDEȚUL BIHOR

JUDETUL BIHOR
COMUNA NOJORID
Nr. 8796/13.10.2021
BIROU FINANCIAR CONTABIL

Aprobat
Primar
BABA PETRU TEODOR



Referat privind rectificarea bugetului de venituri și cheltuieli pe anul 2021

Potrivit prevederilor Legii bugetului de stat nr. 15 pe anul 2021, OUG 57/2019 privind codul Administrativ, Legea 227/2015 privind Codul fiscal si Legea nr.273/2006 privind finantele publice locale, cu modificarile, completarile ulterioare si adresa nr. 1518/13.10.2021 emise de Scoala Gimnaziala Nr. 1 Nojorid.


MUTARE INTRE ARTICOLE

Cap.65 Scoala se diminueaza la art.20.01.05 Carburanti cu suma de 10 mii lei si la art. 20.01.07 Transport cu suma de 24 mii lei si se suplimenteaza la art.20.01.30 Alte bunuri si servicii petru intretinere si functionare cu suma de 34 mii lei.

BIROU FINANCIAR CONTABIL
Consilier Superior, Zot Sanda Florina
Consilier Principal, Marincean Anamaria



ȘCOALA GIMNAZIALĂ NR.1 NOJORID
Str. Principală, nr.185
Tel.0359/800323, fax. 0259/393107
e-mail: nojorids@yahoo.com
C.I.F. 19213018

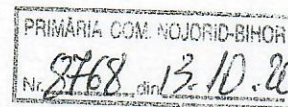

NR. 1518 data: 13.10.2021


CĂTRE,
PRIMĂRIA COMUNEI NOJORID
CONSILIUL LOCAL AL COMUNEI NOJORID

Prin prezenta solicităm virarea de credite conform celor de mai jos:

- Art.200105 Carburanți și lubrefianți - 10 mii lei
- Art.200107 Transport - 24 mii lei
- Art.200130 Alte bunuri și servicii pentru întreținere și funcționare + 34 mii lei.

Solicităm aceste virări de credite pentru a putea achita toate facturile de servicii .

Director
prof. Daniela BOTIS

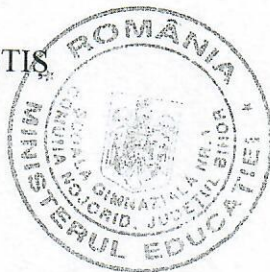

Administrator financiar,
ec. Mirela LUCUȘ



**ROMÂNIA
JUDEȚUL BIHOR
COMUNA NOJORID
CONSILIUL LOCAL**



HOTĂRÂREA Nr. 115

din 15.10.2021

Privind aprobarea Ordinii de zi

Având în vedere prevederile art. 135 alin (7) și (8) din OUG 57/2019 privind Codul administrativ.

În baza prevederilor art. 139 alin (1) din OUG 57/2019 privind Codul administrative, cu 15 voturi pentru din 15 consilieri prezenți ;

CONSILIUL LOCAL AL COMUNEI NOJORID

HOTĂRĂȘTE:

Art. 1. Se aprobă Ordinea de zi, propusă de către Primarul comunei Nojorid pentru ședința ordinară a Consiliului Local din data de 15.10.2021, ora 14, convocată prin Dispoziția Primarului nr. 160 din 08.10.2021.

Art. 2. Ședința va avea următoarea Ordine de zi:

1. Proiect de Hotărâre privind rectificarea Bugetului de venituri și cheltuieli pe anul 2021.

Inițiator: Primarul comunei Nojorid.

- Se avizează de comisia de specialitate nr.I

2. Proiect de Hotărâre privind însușirea nr. cad. 64592, 64593, 64594 în suprafață de 8549 mp. formate din nr. cad. 57156.

Inițiator: Primarul comunei Nojorid.

- Se avizează de comisia de specialitate nr.I

3. Proiect de Hotărâre privind dezmembrarea sup. de 3615 mp. și întocmirea documentației cadastrale pentru întocmirea schiței cad. pentru această suprafață.

Inițiator: Primarul comunei Nojorid.

- Se avizează de comisia de specialitate nr.I

4. Proiect de Hotărâre privind însușirea nr. cad. 64491 și 64492 în suprafață de 176740 mp. formate din nr. cad. 63255.

Inițiator: Primarul comunei Nojorid.

- Se avizează de comisia de specialitate nr.I

5. Proiect de Hotărâre privind aprobarea indicatorilor tehnico-economici, și participarea (cerere de finanțare) la Programul Național de Investiții "Anghel Saligny" pentru obiectivul: „Extindere rețele de canalizare menajeră în localitatea Livada de Bihor, comuna Nojorid“

Inițiator: Primarul comunei Nojorid.

- Se avizează de comisia de specialitate nr.I

6. Proiect de Hotărâre privind aprobarea indicatorilor tehnico-economici, și participarea (cerere de finanțare) la Programul Național de Investiții "Anghel Saligny" pentru obiectivul: „Extindere rețele de alimentare cu apă în localitățile Apateu și Chișirid, comuna Nojorid“

Inițiator: Primarul comunei Nojorid.

- Se avizează de comisia de specialitate nr.I

7. Proiect de Hotărâre privind aprobarea indicatorilor tehnico-economici pentru Construire Sediul Primărie.

Inițiator: Primarul comunei Nojorid.

- Se avizează de comisia de specialitate nr.I

8. Proiect de Hotărâre privind aprobarea Planului de acțiuni și interes local pentru repartizarea orelor de muncă, beneficiarilor de ajutor social, precum și a orelor de muncă dispuse a fi executate în folosul comunității.

Inițiator: Primarul comunei Nojorid.

- Se avizează de comisia de specialitate nr.II

9. Proiect de Hotărâre privind aprobarea Planului anual de acțiune privind serviciile sociale acordate la nivelul comunei Nojorid, județul Bihor pe anul 2022.

Inițiator: Primarul comunei Nojorid.

- Se avizează de comisia de specialitate nr.II

10. Proiect de Hotărâre privind aprobarea indicatorilor tehnico-economici pentru Modernizare Străzi în loc. Nojorid.
Inițiator: Primarul comunei Nojorid.
- Se avizează de comisia de specialitate nr. I
11. Proiect de Hotărâre privind aprobarea reprezentanților pentru Consiliul de Administrație al Școlii Gimnaziale nr. 1 Nojorid.
Inițiator: Primarul comunei Nojorid.
- Se avizează de comisia de specialitate nr. II
12. Proiect de Hotărâre privind desemnarea unui reprezentant al Consiliului Local Nojorid în Comisia pentru Evaluarea și Asigurarea Calității în Școlii Gimnaziale nr. 1 Nojorid.
Inițiator: Primarul comunei Nojorid.
- Se avizează de comisia de specialitate nr. II
13. Proiect de Hotărâre privind aprobarea completării listei bunurilor din domeniul public aferent sistemului public de alimentare cu apă al Comunei Nojorid.
Inițiator: Primarul comunei Nojorid.
- Se avizează de comisia de specialitate nr. I
14. Cerere aviz de principiu PUZ- PARCELARE LOCUINȚE ȘI SERVICI pe nr. cad 52153 a Dl. Crainic Adrian Marius.
15. Cerere aviz de principiu PUZ- PARCELARE LOCUINȚE ȘI SERVICI pe nr. cad 52886 a D-nei Popa Lavinia- Simona.
16. Cerere aviz de principiu PUZ- INTRODUCERE ÎN INTRAVILAN ȘI REGLEMENTARE PENTRU LOCUINȚE ȘI FUNCȚIUNI COMPLEXE pe nr. cad 64079 a D-nei Andronic Ioana-Ladia.
17. Cerere aviz de principiu PUZ- PARCELARE LOCUINȚE pe nr. cad 58501 a Dl. Ardelean Ioan .
18. Cerere aviz de principiu PUZ- INTRODUCERE ÎN INTRAVILAN - LOCUINȚE ȘI ANEXE PENTRU ANIMALE pe nr. cad 50641 a Dl. Groza Marius.
19. Cerere aviz de principiu PUZ- PARCELARE PENTRU LOCUINȚE pe nr. cad 60799, 60800, 60801 a Dl. Scorțe John.
20. Proiect de Hotărâre privind însușirea nr. cad. 64629, 64630, 64631 în suprafață de 5988 mp. formate din nr. cad. 57131.
Inițiator: Primarul comunei Nojorid.
- Se avizează de comisia de specialitate nr. I
21. Cerere cedare teren pentru drum a Dl. Crainic Mircea Mihai și Bota Vasile în loc. Apateu.
22. Cereri
23. Diverse

Art. 3. Prezenta Hotărâre se comunică:

- Instituției Prefectului – Județul Bihor.
- Un exemplar la dosar.

PREȘEDINTE DE ȘEDINȚĂ,
Cătălin-Florentin SIME



Contrasemnează,
Secretar general,
Maria IONEL



ROMÂNIA
JUDEȚUL BIHOR
COMUNA NOJORID
CONSILIUL LOCAL



HOTĂRÂRE Nr. 114

din 15 Octombrie 2021

Privind aprobarea Procesului-verbal al ședinței anterioare

Având în vedere prevederile art. 138, alin (15) din OUG 57/2019 privind Codul administrativ, referitor la aprobarea de către Consiliul Local al comunei Nojorid a Procesului-verbal al ședinței anterioare.

În baza prevederilor art. 139 alin (1) din OUG 57/2019 privind Codul administrativ .

CONSILIUL LOCAL AL COMUNEI NOJORID

HOTĂRĂȘTE:

Art. 1. Se aprobă în unanimitate Procesul-verbal al ședinței ordinare din data de 03 Septembrie 2021 și Procesul-verbal al ședințelor extraordinare convocată de în dată din data de 07 Septembrie 2021.

Art. 2. Prezenta Hotărâre se comunică:

- Instituției Prefectului – Județul Bihor.
- Un exemplar la dosar.

PREȘEDINTE DE ȘEDINȚĂ,



Contrasemnează,
Secretar general,
Maria IONEL