



ROMÂNIA
JUDEȚUL BIHOR
COMUNA NOJORID
CONSILIUL LOCAL



HOTĂRÂREA Nr. 121
din 15.10.2021

privind aprobarea indicatorilor tehnico-economici, cofinanțarea și participarea (cererea de finanțare) la Programul Național de Investiții "Anghel Saligny" pentru obiectivul: „Extindere rețele de canalizare menajera în localitatea Livada de Bihor, comuna Nojorid „

Având în vedere:

Proiectul de hotărâre nr. 80 din 08.10.2021, Referatul de aprobare nr.8645 din 08.10.2021 precum și Raportul de specialitate nr. 8646 din 08.10.2021 privind aprobarea indicatorilor tehnico-economici, cofinanțarea și participarea (cererea de finanțare) la Programul Național de Investiții "Anghel Saligny" pentru obiectivul: „Extindere rețele de canalizare menajera în localitatea Livada de Bihor, comuna Nojorid „

- OUG nr.95/2021 pentru aprobarea Programului Național de Investiții "Anghel Saligny"

- În conformitate cu prevederile Legii nr. 273/2006 privind finanțele publice locale, cu modificările și completările ulterioare,

- În temeiul art. 129 alin. (2) lit. b) și alin. (4) lit.a) și lit. b), art. 139 alin. (1) coroborat cu art. 5 lit. ee) din OUG nr. 57/2019 privind Codul administrativ,

Consiliul Local al Comunei Nojorid,

HOTĂRĂȘTE

Art. 1 Se aprobă documentația tehnico – economică și indicatorii tehnico – economici conform anexei nr. 1 (devizul general) și anexei nr. 2 (memoriul privind descrierea sumară a investiției) și cererea de finanțare, aferente obiectivului cu denumirea: „Extindere rețele de canalizare menajera în localitatea Livada de Bihor, comuna Nojorid „ .

Art. 2. Se aprobă asigurarea și susținerea contribuției financiare proprii aferente cheltuielilor eligibile ale obiectivului de investiții *„Extindere rețele de canalizare menajera în localitatea Livada de Bihor, comuna Nojorid „.*

Art. 3 Se aprobă susținerea cheltuielilor neeligibile ale obiectivului de investiții din bugetul local al comunei Nojorid și a cheltuielilor suplimentare ce pot apărea pe durata implementării proiectului *„Extindere rețele de canalizare menajera în localitatea Livada de Bihor, comuna Nojorid „.*

Art. 4. Se aproba necesitatea și oportunitatea implementării proiectului *„Extindere rețele de canalizare menajera în localitatea Livada de Bihor, comuna Nojorid „.*

Art.5. Se desemnează reprezentantul legal al comunei Nojorid care este potrivit legii primarul acesteia, dl. Baba Petru Teodor pentru relația cu Ministerul Dezvoltării, Lucrărilor Publice și Administrației și se aprobă contractarea finanțării, în cazul în care proiectul este selectat spre finanțare.

Art. 6. Aducerea la îndeplinire a prezentei hotărâri se asigură de către primarul Comunei Nojorid.

Art. 7. Prezenta hotărâre se comunica cu:

Instituția Prefectului județul BIHOR,


Primarul comunei,

Ministerul Dezvoltării, Lucrărilor Publice și Administrației

Afișare în locuri publice

PRESEDINTE DE ȘEDINȚĂ

Cătălin-Florin SIME

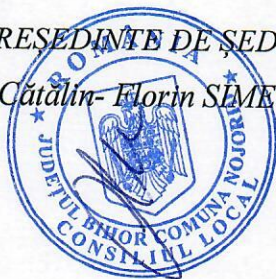

Contrasemnează
Secretar general
Maria IONEL

DEVIZ GENERAL

al obiectivului de investiție : "Extindere rețele de canalizare menajera în localitatea Livada de Bihor, comuna Nojorid"

Se completează doar campurile albastre

Nr. crt.	Denumirea capitolelor și a subcapitolelor de cheltuieli	Valoare (inclusiv T.V.A.)			Defalcarea pe surse de finanțare	Defalcarea pe standard de cost	C+M
		Valoare (fără T.V.A.)	TVA	Valoare cu TVA			
		LEI	LEI	LEI			
1	2	3	4	5			
Capitolul 1							
Cheltuieli pentru obținerea și amenajarea terenului							
1.1	Obținerea terenului	0,00	0,00	0,00	buget local	nu	nu
1.2	Amenajarea terenului	0,00	0,00	0,00	buget de stat	da	da
1.3	Amenajări pentru protecția mediului și aducerea la starea inițială	0,00	0,00	0,00	buget local	da	da
1.4	Cheltuieli pentru relocarea/protecția utilităților	0,00	0,00	0,00	buget de stat	da	da
	TOTAL CAPITOL 1	0,00	0,00	0,00			
Capitolul 2							
Cheltuieli pentru asigurarea utilităților necesare obiectivului							
2	Cheltuieli pentru asigurarea utilităților necesare obiectivului	29.000,00	5.510,00	34.510,00	buget de stat	da	da
	TOTAL CAPITOL 2	29.000,00	5.510,00	34.510,00			
Capitolul 3							
Cheltuieli pentru proiectare și asistență tehnică							
3.1	Studii	0,00	0,00	0,00	buget local	da	nu
3.2	Documentații-suport și cheltuieli pentru obținerea de avize, acorduri și autorizații	4.000,00	760,00	4.760,00	buget local	da	nu
3.3	Expertizare tehnică	0,00	0,00	0,00	buget local	da	nu
3.4	Certificarea performanței energetice și auditul energetic al clădirilor	0,00	0,00	0,00	buget local	da	nu
3.5	Proiectare	265.400,00	50.426,00	315.826,00			
3.5.1	Temă de proiectare	0,00	0,00	0,00	buget local	da	nu
3.5.2	Studiu de fezabilitate	0,00	0,00	0,00	buget local	da	nu
3.5.3	Studiu de fezabilitate/documentație de avizare a lucrărilor de intervenții și deviz general	88.400,00	16.796,00	105.196,00	buget local	da	nu
3.5.4	Documentațiile tehnice necesare în vederea obținerii avizelor/acordurilor/autorizațiilor	12.000,00	2.280,00	14.280,00	buget de stat	da	nu
3.5.5	Verificarea tehnică de calitate a D.T.A.C., proiectului tehnic și a detaliilor de execuție	45.000,00	8.550,00	53.550,00	buget de stat	da	nu
3.5.6	Proiect tehnic și detalii de execuție	120.000,00	22.800,00	142.800,00	buget de stat	da	nu
3.6	Organizarea procedurilor de achiziție	15.000,00	2.850,00	17.850,00	buget local	da	nu
3.7	Consultanță	120.000,00	22.800,00	142.800,00	buget local	da	nu
3.8	Asistență tehnică	138.169,80	26.252,26	164.422,06	buget local	da	nu
	TOTAL CAPITOL 3	542.569,80	103.088,26	645.658,06			
Capitolul 4							
Cheltuieli pentru investiția de bază							
4.1	Construcții și instalații	12.035.000,00	2.286.650,00	14.321.650,00			
4.1.1	Pentru care există standard de cost	12.035.000,00	2.286.650,00	14.321.650,00	buget de stat	da	da
4.1.2	Pentru care nu există standard de cost	0,00	0,00	0,00	buget de stat	nu	da
4.2	Montaj utilaje, echipamente tehnologice și funcționale	17.500,00	3.325,00	20.825,00			
4.2.1	Pentru care există standard de cost	17.500,00	3.325,00	20.825,00	buget de stat	da	da
4.2.2	Pentru care nu există standard de cost	0,00	0,00	0,00	buget de stat	nu	da
4.3	Utilaje, echipamente tehnologice și funcționale care necesită montaj	741.000,00	140.790,00	881.790,00			
4.3.1	Pentru care există standard de cost	741.000,00	140.790,00	881.790,00	buget de stat	da	nu
4.3.2	Pentru care nu există standard de cost	0,00	0,00	0,00	buget de stat	nu	nu
4.4	Utilaje, echipamente tehnologice și funcționale care nu necesită montaj și echipamente de transport	0,00	0,00	0,00			
4.4.1	Pentru care există standard de cost	0,00	0,00	0,00	buget de stat	da	nu
4.4.2	Pentru care nu există standard de cost	0,00	0,00	0,00	buget de stat	nu	nu
4.5	Dotări	0,00	0,00	0,00			
4.5.1	Pentru care există standard de cost	0,00	0,00	0,00	buget de stat	da	nu
4.5.2	Pentru care nu există standard de cost	0,00	0,00	0,00	buget de stat	nu	nu
4.6	Active necorporale	0,00	0,00	0,00			
4.6.1	Pentru care există standard de cost	0,00	0,00	0,00	buget de stat	da	nu
4.6.2	Pentru care nu există standard de cost	0,00	0,00	0,00	buget de stat	nu	nu
	TOTAL CAPITOL 4	12.793.500,00	2.430.765,00	15.224.265,00			
Capitolul 5							
Alte cheltuieli							
5.1	Organizare de șantier	8.000,00	1.520,00	9.520,00			
5.1.1	Lucrări de construcții și instalații aferente organizării de șantier	8.000,00	1.520,00	9.520,00	buget de stat	da	da
5.1.2	Cheltuieli conexe organizării șantierului	0,00	0,00	0,00	buget local	da	nu
5.2	Comisioane, taxe, cote, costul creditului	76.983,00	14.626,78	91.609,78			
5.2.1	Comisioanele și dobânzile aferente creditului băncii finanțatoare	0,00	0,00	0,00	buget local	da	nu
5.2.2	Cota aferentă ISC pentru controlul calității lucrărilor de construcții	64.152,50	12.188,98	76.341,48	buget de stat	da	nu

5.2.3	Cota aferentă ISC pentru controlul statului în amenajarea teritoriului, urbanism și pentru autorizarea lucrărilor de construcții	12.830,50	2.437,80	15.268,30
5.2.4	Cota aferentă Casei Sociale a Constructorilor - CSC	0,00	0,00	0,00
5.2.5	Taxe pentru acorduri, avize conforme și autorizația de construire/desființare	0,00	0,00	0,00
5.3	Cheltuieli diverse și neprevăzute	362.685,00	68.910,15	431.595,15
5.4	Cheltuieli pentru informare și publicitate	0,00	0,00	0,00
TOTAL CAPITOL 5		447.668,00	85.056,93	532.724,93
Capitolul 6				
Cheltuieli pentru probe tehnologice și teste				
6.1	Pregătirea personalului de exploatare	0,00	0,00	0,00
6.2	Probe tehnologice și teste	0,00	0,00	0,00
TOTAL CAPITOL 6		0,00	0,00	0,00
TOTAL GENERAL		13.812.737,80	2.624.420,19	16.437.157,99
Din care C + M (1.2+1.3+1.4+2+4.1+4.2+5.1.1)		12.089.500,00	2.297.005,00	14.386.505,00

buget de stat

da

nu

buget de stat

da

nu

buget local

da

nu

buget de stat

da

nu

buget local

da

nu

buget local

da

da

buget de stat

da

da

TOTAL GENERAL (cu TVA) din care:	16.437.157,99
buget de stat	16.002.129,93
buget local	435.028,06

Preturi fără TVA	Cu standard de cost	Fara standard de cost
Valoare CAP. 4	12.793.500,00	0,00
Valoare investitie	13.812.737,80	0,00
Cost unitar aferent investiției	10.023,76	0,00
Cost unitar aferent investiției (EURO)	2.025,21	0,00

Data	22.09.2021
Curs Euro	4,9495
Valoare de referință standard de cost (locuitor,	1378

Beneficiar:

Proiectant:
SC PROEXCO SRL



s.c. PRO EX CO s.r.l.

Bihor, Oradea, str. Jiului, nr. 16
cui RO17801909, j05/1593/2005
tel. 0359.467.273, fax 0374.097.300
e-mail: office@proexco.ro

"Extindere rețele de canalizare menajera in localitatea Livada de Bihor, comuna Nojorid"

Pentru sisteme de canalizare și stații de epurare a apelor uzate:

- Tip rețea: ape uzate;
- Lungime rețea de canalizare (colectare): 16000 metri;
- Număr locuitori echivalenți (beneficiari direcți): 1378;
- Stație de epurare: existentă.
- 5 statii de pompare
- 680 racorduri
- 8700 m retea de refulare

SC PROEXCO SRL



CONSILIUL LOCAL
COMUNA NOJORID
COMISIA DE BUGET FINANTE

RAPORT DE AVIZARE

Referitor la Proiectul de hotarare privind APPROBAREA INDICATORILOR TEHNICO-ECONOMICE SI PARTICIPAREA LA ANI „ANGHEL SĂHMU” - CANALIZARE, LOC. LIVADA
initiat de dl. PRIMAR BADA PETRU TEODOR

Comisia de buget finante intrunita in sedinta azi 15.10.2021,
a dezbatus proiectul mentionat mai sus.

La lucrarile Comisiei participa consilierii care fac parte din aceasta, iar din
cadrul aparatului propriu participa _____

In urma examinarii acestui Proiect de hotarare, Comisia pentru probleme
de dezvoltare economico-sociale, buget finante, administrarea domeniului public si privat
al comunei, amenajarea teritoriului si urbanism, agricultura, gospodarie comunală,
servicii si comert, admiterea/ respingerea/ modificarea Proiectului de hotarare cu un
numar de _____ voturi pentru, cu un numar de _____ voturi impotriva si un numar de _____
voturi abtineri.

Un numar _____ consilieri au o parere contrara majoritatii membrilor,
motivind : _____

PRESEDINTE COMISIE
Buboi Topan
Stelian Constantin



SECRETAR

Chifor Eugen-Aurel

MEMBRII COMISIEI

Moș Teodora

Cotca Marcel- Emil

Crișan Iulian Duțu

Drimba Florin

Farcaș Valentin

Tripa Liviu

Todea Claudiu-Alexandru



ROMÂNIA
JUDEȚUL BIHOR
COMUNA NOJORID
PRIMAR

PROIECT DE HOTĂRÂRE

Nr. 80 din 08.10.2021

privind aprobarea indicatorilor tehnico-economici, cofinantarea si participarea (cererea de finantare) la Programul Național de Investiții "Anghel Saligny" pentru obiectivul: „Extindere rețele de canalizare menajera in localitatea Livada de Bihor, comuna Nojorid „

Având în vedere:

- Referatul de aprobare nr.8645 din 08.10.2021 precum și Raportul de specialitate nr. 8646 din 08.10.2021 privind aprobarea indicatorilor tehnico-economici, cofinantarea si participarea (cererea de finantare) la Programul Național de Investiții "Anghel Saligny" pentru obiectivul: „Extindere rețele de canalizare menajera in localitatea Livada de Bihor, comuna Nojorid „
- **OUG nr.95/2021 pentru aprobarea Programului National de Investitii "Anghel Saligny"**
 - In conformitate cu prevederile Legii nr. 273/2006 privind finantele publice locale, cu modificarile si completarile ulterioare,
 - In temeiul art. 129 alin. (2) lit. b) si alin. (4) lit.a) si lit. b), art. 139 alin. (1) coroborat cu art. 5 lit. ee) din OUG nr. 57/2019 privind Codul administrativ,

Consiliul Local al Comunei Nojorid,

HOTĂRĂȘTE

Art. 1 Se aprobă documentația tehnico – economică și indicatorii tehnico – economici conform anexei nr. 1 (devizul general) și anexei nr. 2 (memoriul privind descrierea sumară a investiției) si cererea de finantare, aferente obiectivului cu denumirea: „*Extindere rețele de canalizare menajera in localitatea Livada de Bihor, comuna Nojorid „* .

Art. 2. Se aprobă asigurarea și susținerea contribuției financiare proprii aferente cheltuielilor eligibile ale obiectivului de investitii „*Extindere rețele de canalizare menajera in localitatea Livada de Bihor, comuna Nojorid „* .

Art. 3 Se aprobă susținerea cheltuielilor neeligibile ale obiectivului de investiții din bugetul local al comunei Nojorid și a cheltuielilor suplimentare ce pot apărea pe durata implementării proiectului „*Extindere rețele de canalizare menajeră în localitatea Livada de Bihor, comuna Nojorid*”.

Art. 4. Se aproba necesitatea și oportunitatea implementării proiectului „*Extindere rețele de canalizare menajeră în localitatea Livada de Bihor, comuna Nojorid*”.

Art.5. Se desemnează reprezentantul legal al comunei Nojorid care este potrivit legii primarul acesteia, dl. Baba Petru Teodor pentru relația cu Ministerul Dezvoltării, Lucrărilor Publice și Administrației și se aprobă contractarea finanțării, în cazul în care proiectul este selectat spre finanțare.

Art. 6. Aducerea la îndeplinire a prezentei hotărâri se asigură de către primarul Comunei Nojorid.

Art. 7. Prezenta hotărâre se comunica cu:

Instituția Prefectului județul BIHOR,

Primarul comunei,

Ministerul Dezvoltării, Lucrărilor Publice și Administrației

Afișare în locuri publice

PRIMAR,
Petru Teodor BABA



Contrasemnează pentru legalitate,
Secretar Maria IONEL

A handwritten signature in blue ink, corresponding to the name Maria IONEL.

JUDEȚUL BIHOR
COMUNA NOJORID
PRIMAR
Nr.8645 din 08.10.2021

Referat de aprobare

la Proiectul de hotărâre privind aprobarea indicatorilor tehnico-economici, cofinanțare și participarea (cererea de finanțare) la Programul Național de Investiții „Anghel Saliny” pentru obiectivul: „Extindere rețele de canalizare menajeră în localitatea Livada de Bihor, comuna Nojorid „

În temeiul prevederilor art.136 alin. (1), alin. (8)lit.a din O.U.G. nr. 57/2019 privind Codul Administrativ îmi exprim inițiativa de promovare a proiectului de hotărâre având ca obiect privind aprobarea indicatorilor tehnico-economici, cofinanțare și participarea (cererea de finanțare) la Programul Național de Investiții „Anghel Saliny” pentru obiectivul: „Extindere rețele de canalizare menajeră în localitatea Livada de Bihor, comuna Nojorid „

Luând în considerare RAPORTUL DE SPECIALITATE nr.8646 din 08.10.2021 întocmit de Arhitect Sef al UAT Nojorid privind aprobarea indicatorilor tehnico-economici,cofinanțare și participarea (cererea de finanțare) la Programul Național de Investiții „Anghel Saliny” pentru obiectivul: „Extindere rețele de canalizare menajeră în localitatea Livada de Bihor, comuna Nojorid „, propun spre aprobare Consiliului Local.

PRIMAR,
Petru Teodor BABA



JUDEȚUL BIHOR
COMUNA NOJORID
PRIMAR
Nr.8646 din 08.10.2021

RAPORT DE SPECIALITATE

La proiectul de hotărâre privind aprobarea indicatorilor tehnico-economici, cofinanțare și participarea (cererea de finanțare) la Programul Național de Investiții „Anghel Saliny” pentru obiectivul: „Extindere rețele de canalizare menajeră în localitatea Livada de Bihor, comuna Nojorid „

Având în vedere Proiectul de hotărâre privind aprobarea indicatorilor tehnico-economici, cofinanțare și participarea (cererea de finanțare) la Programul Național de Investiții „Anghel Saliny” pentru obiectivul: „Extindere rețele de canalizare menajeră în localitatea Livada de Bihor, comuna Nojorid „

Luând în considerare prevederile Ordonanței de Urgență nr. 95/2021 a Guvernului României pentru aprobarea Programului Național de Investiții „Anghel Saligny” privind unele măsuri de implementare a proiectelor de dezvoltare a infrastructurii din România în perioada 2021 - 2028;

Ținând cont că în cadrul Programului se pot realiza obiective de investiții care constau în realizarea de construcții noi sau de lucrări de construire, reconstruire, consolidare, reparație, modernizare, modificare, extindere, reabilitare după caz, schimbări de destinație, protejare, restaurare, conservare la construcții existente și care se încadrează la categoriile de investiții.

Prin urmare pornind de la necesitatea locală în realizarea obiectivului de investiție : „Extindere rețele de canalizare menajeră în localitatea Livada de Bihor, comuna Nojorid „

Față de cele de mai sus, în baza art. 182 coroborat cu art. 136 alin.(8) din OUG nr. 57/2019 privind Codul Administrativ,

PROPUNEM: CONSILIUL LOCAL AL COMUNEI NOJORID:

Aprobarea unei hotărâri cu următorul conținut:

Art.1. Aprobarea indicatorilor tehnico-economici,cofinanțare și participarea (cererea de finanțare) la Programul Național de Investiții „Anghel Saliny” pentru obiectivul: „Extindere rețele de canalizare menajeră în localitatea Livada de Bihor, comuna Nojorid „

Art.2. Cu ducerea la îndeplinire a prezentei hotărâri se încredințează Priamarul comunei Nojorid, prin compartimentele de specialitate.

ARHITECT ȘEF,
Mihai AVRIGEANU

DEVIZ GENERAL

al obiectivului de investiție : "Extindere rețele de canalizare menajeră în localitatea Livada de Bihor, comuna Nojorid"

Se completează doar câmpurile albastre

Nr. crt.	Denumirea capitolelor și a subcapitolelor de cheltuieli	Valoare (inclusiv T.V.A.)			Defalcarea pe surse de finanțare	Defalcarea pe standard de cost	C+M
		Valoare (fără T.V.A.)	TVA	Valoare cu TVA			
		LEI	LEI	LEI			
1	2	3	4	5			
Capitolul 1							
Cheltuieli pentru obținerea și amenajarea terenului							
1.1	Obținerea terenului	0,00	0,00	0,00	buget local	nu	nu
1.2	Amenajarea terenului	0,00	0,00	0,00	buget de stat	da	da
1.3	Amenajări pentru protecția mediului și aducerea la starea inițială	0,00	0,00	0,00	buget local	da	da
1.4	Cheltuieli pentru relocarea/protecția utilităților	0,00	0,00	0,00	buget de stat	da	da
	TOTAL CAPITOL 1	0,00	0,00	0,00			
Capitolul 2							
Cheltuieli pentru asigurarea utilităților necesare obiectivului							
2	Cheltuieli pentru asigurarea utilităților necesare obiectivului	29.000,00	5.510,00	34.510,00	buget de stat	da	da
	TOTAL CAPITOL 2	29.000,00	5.510,00	34.510,00			
Capitolul 3							
Cheltuieli pentru proiectare și asistență tehnică							
3.1	Studii	0,00	0,00	0,00	buget local	da	nu
3.2	Documentații-suport și cheltuieli pentru obținerea de avize, acorduri și autorizații	4.000,00	760,00	4.760,00	buget local	da	nu
3.3	Expertizare tehnică	0,00	0,00	0,00	buget local	da	nu
3.4	Certificarea performanței energetice și auditul energetic al clădirilor	0,00	0,00	0,00	buget local	da	nu
3.5	Proiectare	265.400,00	50.426,00	315.826,00			
3.5.1	Temă de proiectare	0,00	0,00	0,00	buget local	da	nu
3.5.2	Studiu de fezabilitate	0,00	0,00	0,00	buget local	da	nu
3.5.3	Studiu de fezabilitate/documentație de avizare a lucrărilor de intervenții și deviz general	88.400,00	16.796,00	105.196,00	buget local	da	nu
3.5.4	Documentațiile tehnice necesare în vederea obținerii avizelor/acordurilor/autorizațiilor	12.000,00	2.280,00	14.280,00	buget de stat	da	nu
3.5.5	Verificarea tehnică de calitate a D.T.A.C., proiectului tehnic și a detaliilor de execuție	45.000,00	8.550,00	53.550,00	buget de stat	da	nu
3.5.6	Proiect tehnic și detalii de execuție	120.000,00	22.800,00	142.800,00	buget de stat	da	nu
3.6	Organizarea procedurilor de achiziție	15.000,00	2.850,00	17.850,00	buget local	da	nu
3.7	Consultanță	120.000,00	22.800,00	142.800,00	buget local	da	nu
3.8	Asistență tehnică	138.169,80	26.252,26	164.422,06	buget local	da	nu
	TOTAL CAPITOL 3	542.569,80	103.088,26	645.658,06			
Capitolul 4							
Cheltuieli pentru investiția de bază							
4.1	Construcții și instalații	12.035.000,00	2.286.650,00	14.321.650,00			
4.1.1	Pentru care există standard de cost	12.035.000,00	2.286.650,00	14.321.650,00	buget de stat	da	da
4.1.2	Pentru care nu există standard de cost	0,00	0,00	0,00	buget de stat	nu	da
4.2	Montaj utilaje, echipamente tehnologice și funcționale	17.500,00	3.325,00	20.825,00			
4.2.1	Pentru care există standard de cost	17.500,00	3.325,00	20.825,00	buget de stat	da	da
4.2.2	Pentru care nu există standard de cost	0,00	0,00	0,00	buget de stat	nu	da
4.3	Utilaje, echipamente tehnologice și funcționale care necesită montaj	741.000,00	140.790,00	881.790,00			
4.3.1	Pentru care există standard de cost	741.000,00	140.790,00	881.790,00	buget de stat	da	nu
4.3.2	Pentru care nu există standard de cost	0,00	0,00	0,00	buget de stat	nu	nu
4.4	Utilaje, echipamente tehnologice și funcționale care nu necesită montaj și echipamente de transport	0,00	0,00	0,00			
4.4.1	Pentru care există standard de cost	0,00	0,00	0,00	buget de stat	da	nu
4.4.2	Pentru care nu există standard de cost	0,00	0,00	0,00	buget de stat	nu	nu
4.5	Dotări	0,00	0,00	0,00			
4.5.1	Pentru care există standard de cost	0,00	0,00	0,00	buget de stat	da	nu
4.5.2	Pentru care nu există standard de cost	0,00	0,00	0,00	buget de stat	nu	nu
4.6	Active necorporale	0,00	0,00	0,00			
4.6.1	Pentru care există standard de cost	0,00	0,00	0,00	buget de stat	da	nu
4.6.2	Pentru care nu există standard de cost	0,00	0,00	0,00	buget de stat	nu	nu
	TOTAL CAPITOL 4	12.793.500,00	2.430.765,00	15.224.265,00			
Capitolul 5							
Alte cheltuieli							
5.1	Organizare de șantier	8.000,00	1.520,00	9.520,00			
5.1.1	Lucrări de construcții și instalații aferente organizării de șantier	8.000,00	1.520,00	9.520,00	buget de stat		
5.1.2	Cheltuieli conexe organizării șantierului	0,00	0,00	0,00	buget local	da	da
5.2	Comisioane, taxe, cote, costul creditului	76.983,00	14.626,78	91.609,78			

5.2.1	Comisioanele și dobânzile aferente creditului băncii finanțatoare	0,00	0,00	0,00	buget local	da	nu
5.2.2	Cota aferentă ISC pentru controlul calității lucrărilor de construcții	64.152,50	12.188,98	76.341,48	buget de stat	da	nu
5.2.3	Cota aferentă ISC pentru controlul statului în amenajarea teritoriului, urbanism și pentru autorizarea lucrărilor de construcții	12.830,50	2.437,80	15.268,30	buget de stat	da	nu
5.2.4	Cota aferentă Casei Sociale a Constructorilor - CSC	0,00	0,00	0,00	buget de stat	da	nu
5.2.5	Taxe pentru acorduri, avize conforme și autorizația de construire/desființare	0,00	0,00	0,00	buget local	da	nu
5.3	Cheltuieli diverse și neprevăzute	362.685,00	68.910,15	431.595,15	buget de stat	da	nu
5.4	Cheltuieli pentru informare și publicitate	0,00	0,00	0,00	buget local	da	nu
TOTAL CAPITOL 5		447.668,00	85.056,93	532.724,93			
Capitolul 6							
Cheltuieli pentru probe tehnologice și teste							
6.1	Pregătirea personalului de exploatare	0,00	0,00	0,00	buget local	da	da
6.2	Probe tehnologice și teste	0,00	0,00	0,00	buget de stat	da	da
TOTAL CAPITOL 6		0,00	0,00	0,00			
TOTAL GENERAL		13.812.737,80	2.624.420,19	16.437.157,99			
Din care C + M (1.2+1.3+1.4+2+4.1+4.2+5.1.1)		12.089.500,00	2.297.005,00	14.386.505,00			

TOTAL GENERAL (cu TVA) din care:	16.437.157,99
buget de stat	16.002.129,93
buget local	435.028,06

Preturi fără TVA	Cu standard de cost	Fara standard de cost
Valoare CAP. 4	12.793.500,00	0,00
Valoare investitie	13.812.737,80	0,00
Cost unitar aferent investiției	10.023,76	0,00
Cost unitar aferent investiției (EURO)	2.025,21	0,00

Data	22.09.2021
Curs Euro	4,9495
Valoare de referință standard de cost (locuitor,	1378

Beneficiar:

Proiectant:
SC PROEXCO SRL

Caracteristicile principale și indicatorii tehnico - economici
ai obiectivului de investiții

Denumirea obiectivului de investiții: „EXTINDERE REȚELE DE CANALIZARE MENAJERA IN LOCALITATEA LIVADA DE BIHOR, COMUNA NOJORID”	
Faza (Nota conceptuală/SF/DALI/PT)	SF
Beneficiar (UAT)	COMUNA NOJORID
Amplasament:	satul Livada de Bihor
Valoarea totală a investiției (lei inclusiv TVA)	16.437.157,99
din care C+M (lei inclusiv TVA)	14.386.505,00
Curs BNR lei/euro din data	4,9495
Valoarea finanțată de Ministerul Dezvoltării, Lucrărilor Publice și Administrației (cheltuieli eligibile lei inclusiv TVA)	16.002.129,93
Valoare finanțată de UAT..... (lei inclusiv TVA)	435.028,06

STEME DE CANALIZARE ȘI STAȚII DE EPURARE A APELOR UZATE, INCLUSIV CANALIZARE
PLUVIALĂ ȘI SISTEME DE CAPTARE A APELOR PLUVIALE

Indicatori tehnici specifice categoriei de investiții de la art. 4 alin. (1) lit. b) din O.U.G. nr. 95/2021	U.M.	Cantitate	Valoare (lei inclusiv TVA)
Stație de epurare	buc.	-	
Stații de pompare și repompare a apei apă uzată	buc.	5,00	1.252.620,00
Rețea de canalizare apă uzată	m.	16.000,00	8.033.920,00
Conducta de evacuare a apei epurate în emisar	buc.	-	
Guri de vărsare în emisar	buc.	-	
Racorduri individuale	buc.	680,00	1.368.500,00
Alte capacități:			
Rețea de refulare	m.	8.700,00	2.138.460,00
Bransamente electrice la stații pompare	buc.	5,00	29.000,00
Total locuitori echivalenți ce vor beneficia direct (pentru care se realizează racorduri individuale)	loc.		
Total locuitori echivalenți	loc.	1.378,00	10.023,76
Total locuitori	loc.	6.219,00	2.221,05

Capacități canalizare pluvială și sisteme de captare a apelor pluviale:	U.M.	Cantitate	Valoare (lei inclusiv TVA)
Guri de scurgere	buc.		
Rețea de canalizare apă pluvială	m.		
Stații de pompare și repompare a apei apă pluvială	buc.		
Guri de vărsare în emisar	buc.		
Alte capacități:			

Standard de cost aprobat prin OMDLPA nr. 1321/20.09.2021 (euro fără TVA)	/locuitor	2500 euro/locuitor
Verificare încadare în standard de cost		
Valoarea totală a investiției în euro inclusiv TVA raportată la numărul de beneficiari direcți/km drum (euro fără TVA)	1630 locuitori	2025,21 euro/locuitor

Primar,
Nume Prenume, BABA TEODOR
Semnătura

Caracteristicile principale și indicatorii tehnico - economici
ai obiectivului de investiții

Denumirea obiectivului de investiții: „EXTINDERE REȚELE DE CANALIZARE MENAJERA IN LOCALITATEA LIVADA DE BIHOR, COMUNA NOJORID”	
Faza (Nota conceptuală/SF/DALI/PT)	SF
Beneficiar (UAT)	COMUNA NOJORID
Amplasament:	satul Livada de Bihor
Valoarea totală a investiției (lei inclusiv TVA)	16.437.157,99
din care C+M (lei inclusiv TVA)	14.386.505,00
Curs BNR lei/euro din data	4,9495
Valoarea finanțată de Ministerul Dezvoltării, Lucrărilor Publice și Administrației (cheltuieli eligibile lei inclusiv TVA)	16.002.129,93
Valoare finanțată de UAT..... (lei inclusiv TVA)	435.028,06

SISTEME DE CANALIZARE ȘI STAȚII DE EPURARE A APELOR UZATE, INCLUSIV CANALIZARE
PLUVIALĂ ȘI SISTEME DE CAPTARE A APELOR PLUVIALE

Indicatori tehnici specifici categoriei de investiții de la art. 4 alin. (1) lit. b) din O.U.G. nr. 95/2021	U.M.	Cantitate	Valoare (lei inclusiv TVA)
Stație de epurare	buc.	-	
Stații de pompare și repompare a apei apă uzată	buc.	5,00	1.252.620,00
Rețea de canalizare apă uzată	m.	16.000,00	8.033.920,00
Conducta de evacuare a apei epurate în emisar	buc.	-	
Guri de vărsare în emisar	buc.	-	
Racorduri individuale	buc.	680,00	1.368.500,00
Alte capacități:			
Rețea de refulare	m.	8.700,00	2.138.460,00
Bransamente electrice la stații pompare	buc.	5,00	29.000,00
Total locuitori echivalenți ce vor beneficia direct (pentru care se realizează racorduri individuale)	loc.		
Total locuitori echivalenți	loc.	1.378,00	10.023,76
Total locuitori	loc.	6.219,00	2.221,05

Capacități canalizare pluvială și sisteme de captare a apelor pluviale:	U.M.	Cantitate	Valoare (lei inclusiv TVA)
Guri de scurgere	buc.		
Rețea de canalizare apă pluvială	m.		
Stații de pompare și repompare a apei apă pluvială	buc.		
Guri de vărsare în emisar	buc.		
Alte capacități:			

Standard de cost aprobat prin OMDLPA nr. 1321/20.09.2021 (euro fără TVA)	/locuitor	2500 euro/locuitor
Verificare încadare în standard de cost		
Valoarea totală a investiției în euro inclusiv TVA raportată la numărul de beneficiari direcți/km drum (euro fără TVA)	1630 locuitori	2025,21 euro/locuitor

Primar,
Nume Prenume, BABA TEODOR
Semnătura



ROMÂNIA
JUDEȚUL BIHOR
COMUNA NOJORID
CONSILIUL LOCAL



HOTĂRÂREA nr.120
din 15.10.2021

Privind însușirea nr. cad. 64491 și 64492 în suprafață de 176740 mp. în
loc. Livada de Bihor, com. Nojorid

Avand în vedere Proiect de hotărâre nr. 79 din 08.10.2021, Raport de specialitate nr. 8644 din 08.10.2021 precum și Referat de aprobare nr. 8643 din 08.10.2021 privind acordul pentru, însușirea nr. cad. 64491 și 64492 în suprafață de 176740 mp. în loc. Livada de Bihor, com. Nojorid.

Analizând documentele anexate precizăm că terenul în suprafață totală de 176740 mp. figurând în domeniul public al com. Nojorid.

Tinand seama de prevederile Legii nr. 71/1996, a cadastrului și publicității imobiliare, modificată și completată.

Analizând actele prezentate se impune adoptarea unei hotărâri, care să prevadă acordul Consiliului Local pentru însușirea nr. cad. 64491 și 64492 în suprafață de 176740 mp. în loc. Livada de Bihor, com. Nojorid.

În baza prevederilor art.129 alin (6) lit.c și art. 139 alin.(3) , lit e din OUG nr. 57/2019 privind Codul Administrativ, cu 15 voturi pentru din 15 consilieri prezenti din 15 consilieri în funcție,

CONSILIUL LOCAL AL COMUNEI NOJORID
HOTĂRÂȘTE

Art. 1 Se aprobă însușirea nr. cad. 64491 în suprafață de 325 mp.; nr. cad. 64492 în suprafață de 176415 mp. com. Nojorid, sat Livada de Bihor format din nr. cad.63255.

Art. 2 Înscrierea nr. cadastrale rezultate, provenite din măsurători se vor înscrie în coli CF în proprietatea publică a comunei Nojorid

Art.3 Cu ducere la îndeplinirea prezentei hotărâri se încredințează Dl Baba Petru Tudor primar al comunei Nojorid.

Art. 4.Prezenta hotarare se comunica cu:

- Instituția Prefectului – Județul Bihor.
- Primarul Comunei Nojorid.
- Un exemplar la Oficiul de Cadastru si Publicitate Imobiliara Bihor.
- Un exemplar la dosar

PREȘEDINTE DE ȘEDINȚĂ
Cătălin-Florin SIME



Contrasemnează
Secretar general, Maria IONEL

CONSILIUL LOCAL
COMUNA NOJORID
COMISIA DE BUGET FINANTE

RAPORT DE AVIZARE

Referitor la Proiectul de hotarare privind INSUSIREA NR. 64491 SI 64492
IN SUPRAFA. DE 176740 MP IN LOCALITATEA DEBINTOR,
initiat de dl. PRIMAR BABA PETRU TEODORA

Comisia de buget finante intrunita in sedinta azi 15.10.2021,
a dezbatut proiectul mentionat mai sus.

La lucrarile Comisiei participa consilierii care fac parte din aceasta, iar din
cadrul aparatului propriu participa _____

In urma examinarii acestui Proiect de hotarare, Comisia pentru probleme
de dezvoltare economico-sociale, buget finante, administrarea domeniului public si privat
al comunei, amenajarea teritoriului si urbanism, agricultura, gospodarie comunală,
servicii si comert, admiterea/ respingerea/ modificarea Proiectului de hotarare cu un
numar de ____ voturi pentru, cu un numar de ____ voturi impotriva si un numar de ____
voturi abtineri.

Un numar ____ consilieri au o parere contrara majoritatii membrilor,
motivind : _____

PRESEDINTE COMISIE
Buboi Topan
Stelian Constantin



SECRETAR

Chifor Eugen-Aurel

MEMBRII COMISIEI

Moş Teodora

Cotca Marcel- Emil


Crişan Iulian Duţu

Drimba Florin

Farcaş Valentin

Tripa Liviu

Todea Claudiu-Alexandru

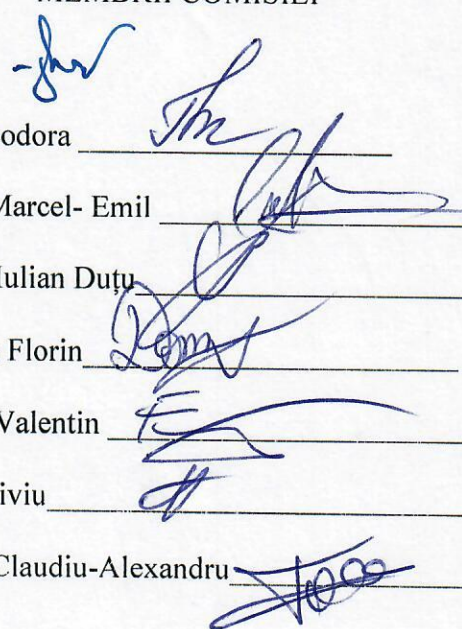

**JUDEȚUL BIHOR
COMUNA NOJORID
PRIMAR**

Proiect de hotărâre nr. 79 din 08.10.2021

Privind însușirea nr. cad. 64491 și 64492 în suprafață de 176740 mp. în
loc. Livada de Bihor, com. Nojorid

Având în vedere Raport de specialitate nr. 8644 din 08.10.2021 precum și Referat de aprobare nr. 8643 din 08.10.2021 privind acordul pentru, însușirea nr. cad. 64491 și 64492 în suprafață de 176740 mp. în loc. Livada de Bihor, com. Nojorid.

Analizând documentele anexate precizăm că terenul în suprafață totală de 176740 mp. figurând în domeniul public al com. Nojorid.

Ținând seama de prevederile Legii nr. 71/1996, a cadastrului și publicității imobiliare, modificată și completată.

Analizând actele prezentate se impune adoptarea unei hotărâri, care să prevadă acordul Consiliului Local pentru însușirea nr. cad. 64491 și 64492 în suprafață de 176740 mp. în loc. Livada de Bihor, com. Nojorid.


În baza prevederilor art.129 alin (6) lit.c și art. 139 alin.(3) , lit e din OUG nr. 57/2019 privind Codul Administrativ, PROPUN

CONSILIUL LOCAL AL COMUNEI NOJORID

Art. 1 Se aprobă însușirea nr. cad. 64491 în suprafață de 325 mp.; nr. cad. 64492 în suprafață de 176415 mp. com. Nojorid, sat Livada de Bihor format din nr. cad.63255.

Art. 2 Înscrierea nr. cadastrale rezultate, provenite din măsurători se vor înscrie în coli CF în proprietatea publică a comunei Nojorid

PRIMAR,
Petru Teodor BABA

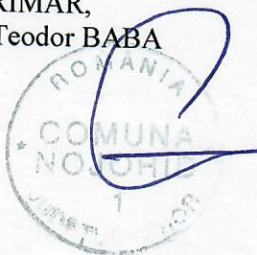

JUDEȚUL BIHOR
COMUNA NOJORID
PRIMAR
Nr.8643 din 08.10.2021

Referat de aprobare

la Proiectul de hotărâre privind însușirea nr. cad.64491 și 64492 în suprafață de 176740 mp. în loc. Livada de Bihor, com. Nojorid

În temeiul prevederilor art.136 alin. (1), alin. (8)lit.a din O.U.G. nr. 57/2019 privind Codul Administrativ îmi exprim inițiativa de promovare a proiectului de hotărâre având ca obiect însușirea nr. cad.64491 și 64492 în suprafață de 176740 mp. în loc. Livada de Bihor, com. Nojorid.

Luând în considerare RAPORTUL DE SPECIALITATE nr.8644 din 08.10.2021 întocmit de Inginer topo. Moza Cristian Florin privind însușirea nr. cad.64491 și 64492 în suprafață 176740 mp. în loc. Livada de Bihor, com. Nojorid, propun spre aprobare către Consiliului Local.

PRIMAR,
Petru Teodor BABA



JUDEȚUL BIHOR
COMUNA NOJORID
COMPARIMENTUL AGRICOL
Nr. 8642 din 08.10.2021

R A P O R T D E S P E C I A L I T A T E

La Proiectul de hotărâre privind acordul pentru întocmirea și avizarea schițelor cadastrale, pentru suprafața de 3615 mp. în com. Nojorid

Având în vedere prevederile Legii nr. 7 din 1996 a cadastrului și publicității imobiliare, modificată și completată, prin care se urmărește realizarea unui sistem unitar și obligatoriu de evidență tehnică, economică și juridică, de importanță națională a tuturor imobilelor de pe întreg teritoriul țării.

Tinând seama de faptul că se impune cadastrarea tuturor suprafețelor de teren aflate în proprietatea privată și publică a UAT Nojorid propun constituirea de nr. cadastral după cum urmează:

- Lot.1 sup. de 3390 mp. din nr. cad. 62917 Nojorid
- Lot.2 sup. de 225 mp. din nr. cad. 62917 Nojorid

In susținerea prezentului referat anexăm plan de amplasament și delimitare a imobilului.

Inginer Topograf
Cristian Florin MOZA



**Oficiul de Cadastru și Publicitate Imobiliară BIHOR**
Biroul de Cadastru și Publicitate Imobiliară Oradea

Adresa: Localitate: Oradea , Adresa: Calea Armatei Romane nr. 1A, Cod postal: 410087 , Tel: 0259401305

Nr.	124924
Ziua	14
Luna	09
Anul	2021

REFERAT DE ADMITERE

(Dezmembrare imobil)

Domnului/Doamnei COMUNA NOJORID
Domiciliul _____Referitor la cererea inregistrată sub numărul **124924** din data **14-09-2021**, vă informăm:

Imobilul situat in Jud. Bihor, Livada de Bihor, extravilan, UAT Nojorid avand numarul cadastral 63255 a fost dezmembrat in imobilele:

- 1) **64491** situat in Jud. Bihor, Livada de Bihor, extravilan, UAT Nojorid avand suprafata măsurată 325 mp;
- 2) **64492** situat in Jud. Bihor, Livada de Bihor, extravilan, UAT Nojorid avand suprafata măsurată 176415 mp;

Certific că informațiile din prezentul extras sunt conforme cu datele din planul cadastral de carte funciară al OCPI BIHOR la data: 14-09-2021.

Situația prezentată poate face obiectul unor modificări ulterioare, in condițiile Legii cadastrului și a publicității imobiliare nr. 7/1996, republicată, cu modificările și completările ulterioare.

Inspector
DOREL GHEORGHE BAR**Dorel**
Gheorghe
BarDigitally signed by Dorel
Gheorghe Bar
DN: c=RO, l=Oradea, o=OCPI
Bihor, cn=Dorel Gheorghe Bar,
serialNumber=BDG2, st=Bihor,
givenName=Dorel Gheorghe,
sn=Bar
Date: 2021.09.14 09:43:07
+03'00'



Oficiul de Cadastru și Publicitate Imobiliară BIHOR
Biroul de Cadastru și Publicitate Imobiliară Oradea

Localitate: Oradea , Adresa: Calea Armatei Romane nr. 1A, Cod postal: 410087 , Tel: 0259401305

Nr.cerere	124924
Ziua	14
Luna	09
Anul	2021

Extras de Plan Cadastral de Carte Funciară
pentru
Imobil număr cadastral 63255 / UAT Nojorid

TEREN extravilan


Adresa: Jud. Bihor, Livada de Bihor, extravilan

Comuna/Oraș/Municipiu: Nojorid

Nr. cadastral	Suprafața	Observații / Referințe
63255	176740	

* Suprafața este determinată în planul de proiecție Stereo 70.

DETALII LINIARE IMOBIL

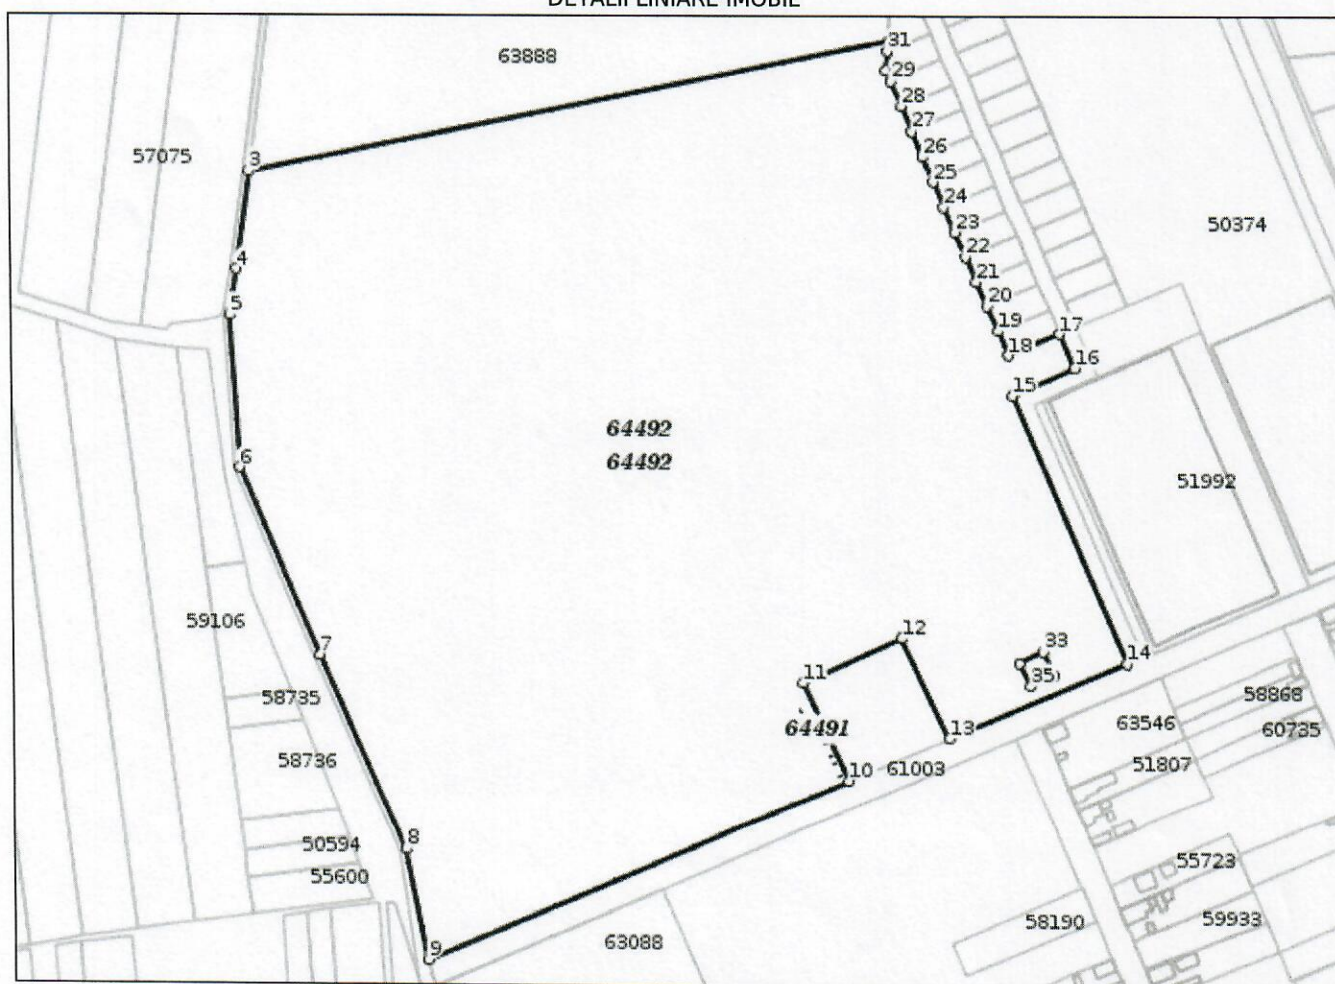

Incadrare in zonă
scara 1:5000



Date referitoare la teren

Crt	Categoria de folosință	Intra vilan	Suprafața (mp)	Tarla	Parcelă	Observații / Referințe
1	pasune	NU	176.740			
	TOTAL:		176.740			

Date referitoare la construcții

Crt	Numar	Destinație construcție	Supraf. (mp)	Situație juridică	Observații / Referințe
Imobilul nu are in componență construcții					

Lungime Segmente

1) Valorile lungimilor segmentelor sunt obtinute din proiectie în plan.

Punct început	Punct sfârșit	Lungime segment (m)	Punct început	Punct sfârșit	Lungime segment (m)
1	2	5.456	2	3	379.505
3	4	56.967	4	5	27.045
5	6	88.212	6	7	116.447
7	8	123.156	8	9	64.539
9	10	266.339	10	11	62.321
11	12	63.253	12	13	63.807
13	14	111.618	14	15	166.202
15	16	39.377	16	17	21.466
17	18	32.2	18	19	15.528
19	20	15.528	20	21	15.528
21	22	15.528	22	23	15.528
23	24	15.528	24	25	15.528
25	26	15.528	26	27	15.528
27	28	15.528	28	29	15.528
29	30	6.408	30	31	11.128
31	32	357.58	32	33	15.0
33	34	15.0	34	35	15.0
35	1	15.0			

** Lungimile segmentelor sunt determinate în planul de proiecție Stereo 70 și sunt rotunjite la 1 milimetru.

*** Distanța dintre puncte este formată din segmente cumulate ce sunt mai mici decât valoarea 1 milimetru.

Pentru acest imobil există înregistrate următoarele documentații cadastrale neînscrise în cartea funciară:

Nr Crt	Numar cerere	Data cerere	Termen eliberare	Obiect cerere
1	124924	14.09.2021	17.09.2021	Dezmembrare/Comasare


Ca urmare a soluționării cererii nr. 124924 înregistrată la data de 14.09.2021, s-a propus dezmembrarea imobilului rezultând următoarele imobile:

Nr Crt	Identificator electronic	Suprafata (mp)	Adresa
1	64491	325	Jud. Bihor, Livada de Bihor, extravilan
2	64492	176415	Jud. Bihor, Livada de Bihor, extravilan

Certific că informațiile din prezentul extras sunt conforme cu datele din planul cadastral de carte funciară al OCPI BIHOR la data: 14-09-2021
Situția prezentată poate face obiectul unor modificări ulterioare, în condițiile Legii cadastrului și publicității imobiliare nr. 7/1996, republicată.

Consilier/Inspector de specialitate,

DOREL GHEORGHE BAR

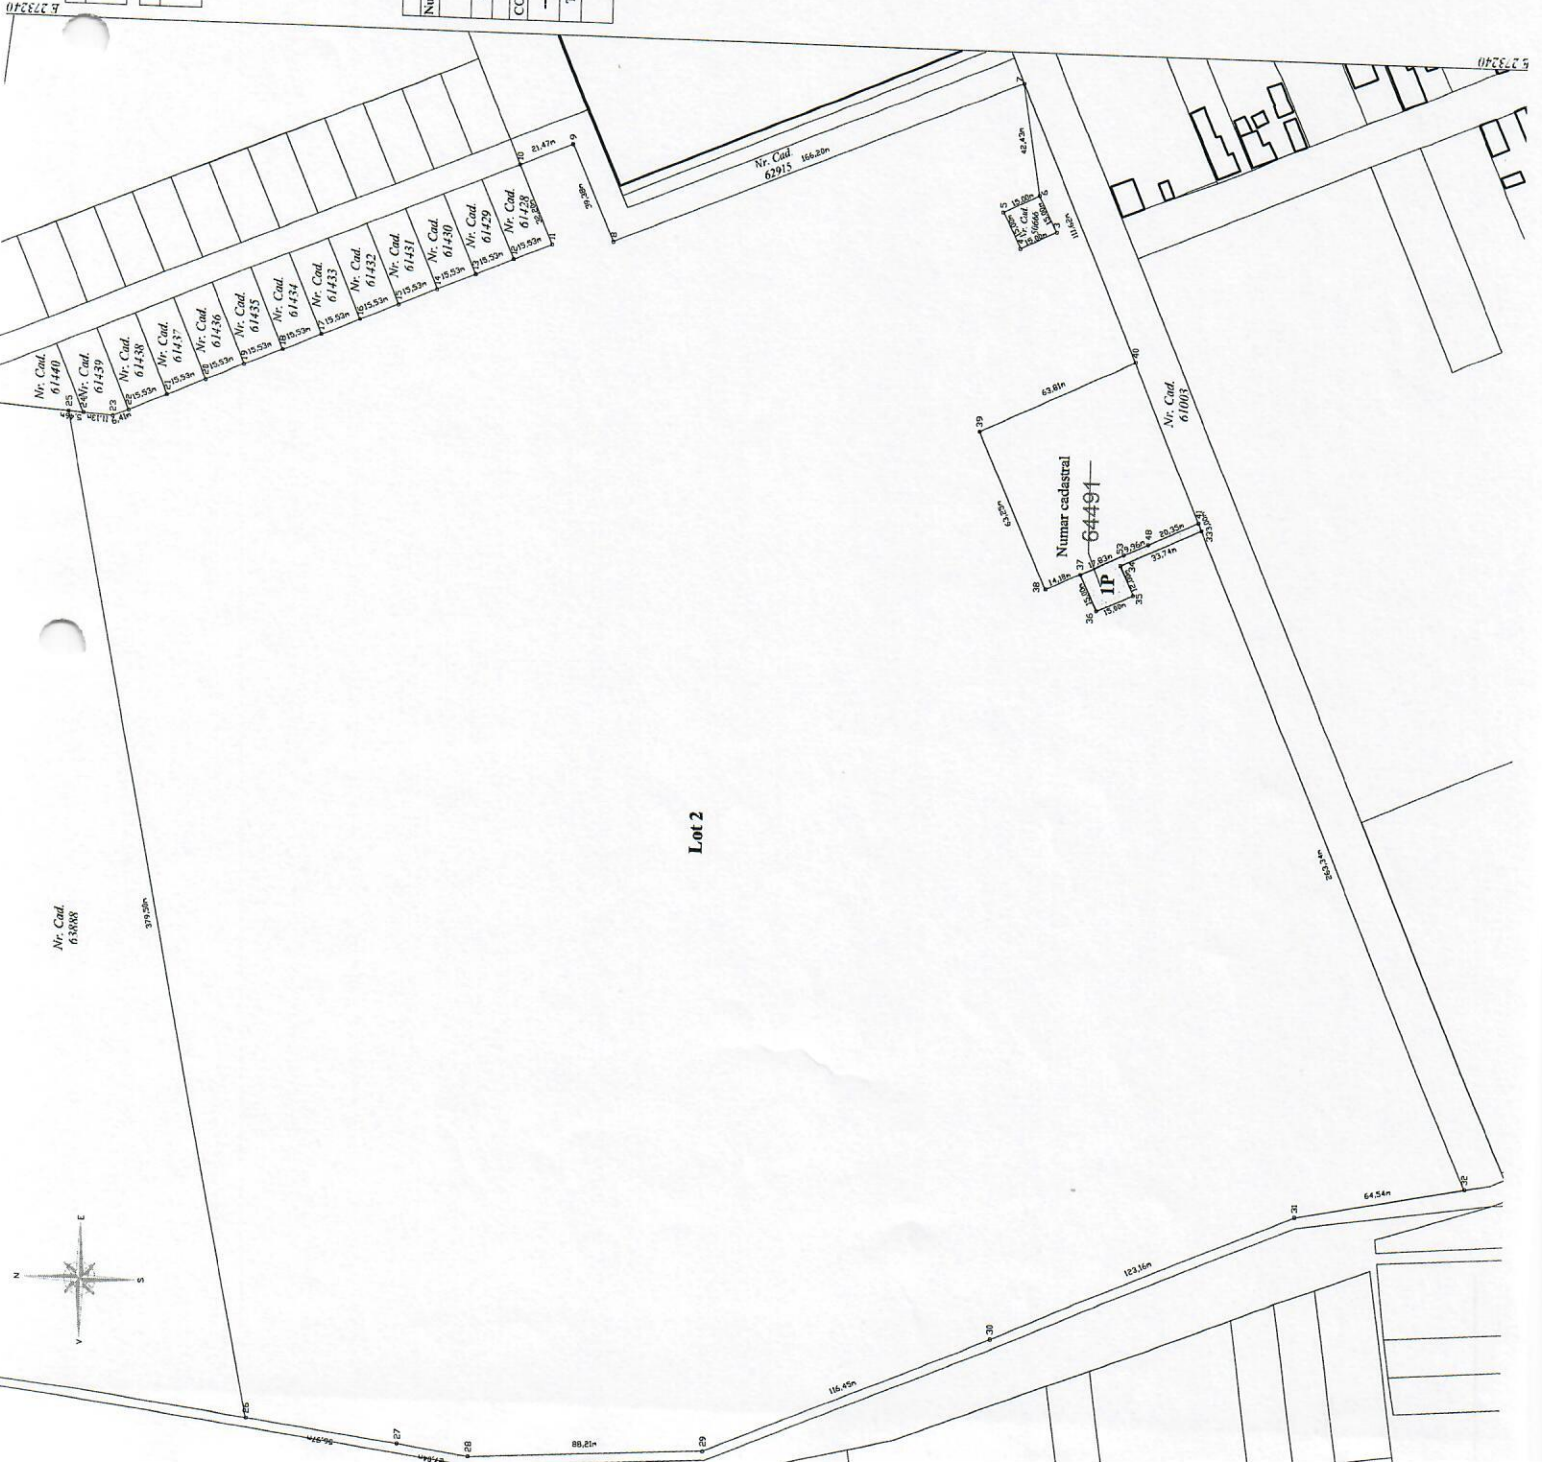

PLAN DE AMPLASAMENT SI DELIMITARE A IMOBILITATII
SCARA 1:2000

Nr. Cadastral	Suprafata masurata a imobilului (mp)	Adresa imobilului
64491	325	Sat Livada de Bihor - EXTRAVILAN

Nr. Carte funciar	Unitatea Administrativ-Teritoriala (UAT)
	NOJORD

A. DATE REFERITOARE LA TEREN			
Numar parceda	Categoria de folosinta	Suprafata (mp)	MENTIUNI
I	P	325	Teren neimpieșuit.
TOTAL		325	Teren neimpieșuit.

B. DATE REFERITOARE LA CONSTRUCȚII			
COD	Destinatie	Suprafata construita la sol (mp)	MENTIUNI
---	---	---	---
TOTAL		---	---

Suprafata totala masurata a imobilului = 325 mp
Suprafata din act = 325 mp

EXECUTANT **Baciu Cristian Marius**
Serie **RO-BH-F NR 0163/2012 Categoria B**
Confirm executarea masuratorilor la teren, corectitudinea inregistrarii documentatiei cadastrale si corespundenta acestuia cu realitatea din teren

Semnatura


BACIU Digitally signed
by **BACIU**
CRISTIAN CRISTIAN-MARIUS
-MARIUS Date: 2021.09.14 05:54:24 +03'00'

Data 19 august 2021

Insusesc si confirm inregistrarea imobilului in baza de date cadastrale

Dorel Gheorgh
Semnatura

Digitally signed by **Dorel Gheorgh Bar**
DN: c=RO, l=Oradea, o=OCP Bihor, cn=Dorel Gheorgh Bar, serialNumber=BDG2, st=Bihor, givenName=Dorel Gheorgh, sn=Bar
Date: 2021.09.14 09:41:01 +03'00'

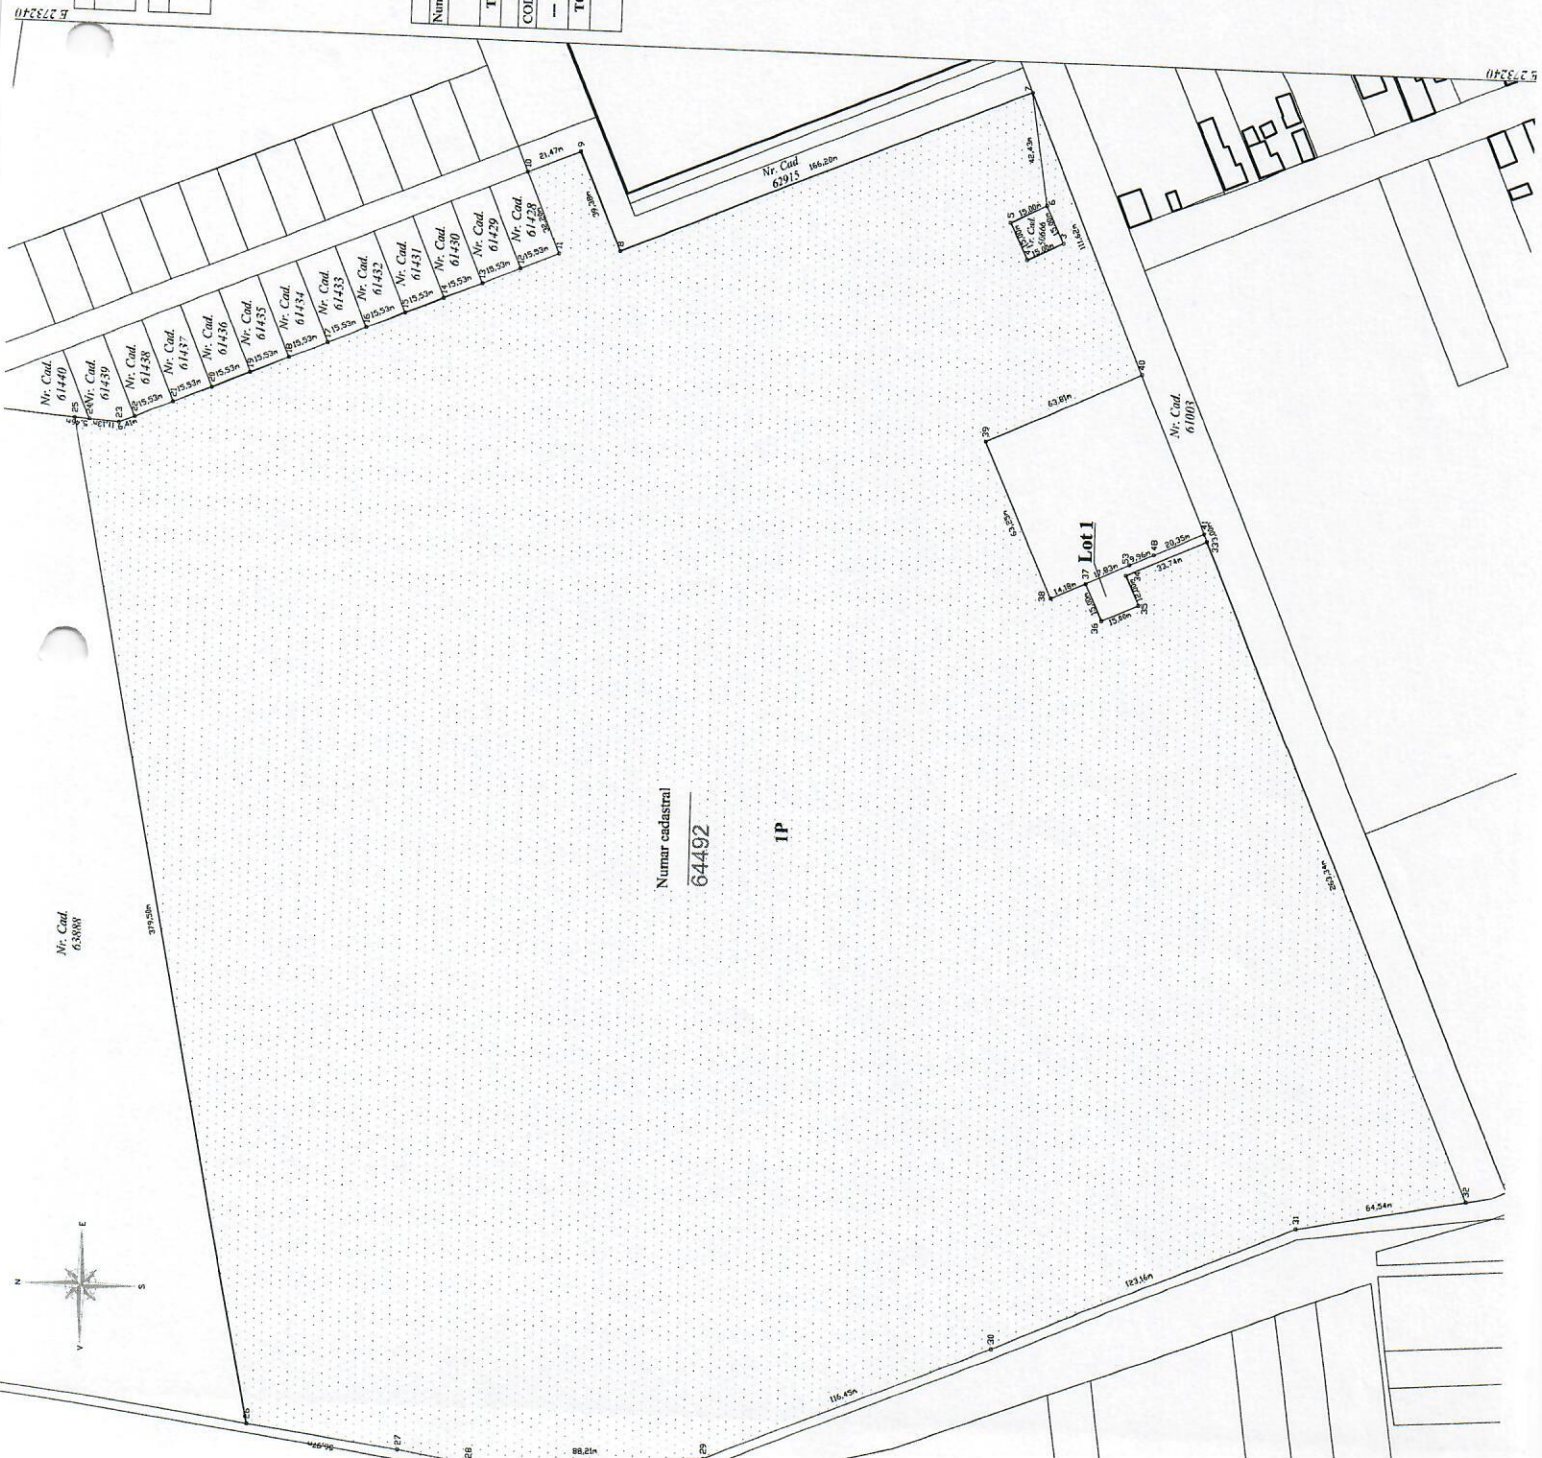

Nr. Cad.
65888

Numar cadastral
64492

1P

PLAN DE AMPLASAMENT SI DELIMITARE A IMOBILITATII
- SCARA 1:2000

Nr. Catastral	Suprafata masurata a imobilului (mp)	Adresa imobilului
64492	176415	Sat Livada de Bihor - EXTRAVILAN
Nr. Carte funciar		Unitatea Administrativ-Teritoriala (UAT)
		NOJORD

A. DATE REFERITIV LA TEREN		
Numar parcela	Categoria de folosinta	Suprafata (mp)
1	P	176415
TOTAL		176415
B. DATE REFERITIV LA CONSTRUCTII		
COD	Destinatie	Suprafata construita la sol (mp)
---	---	---
TOTAL		---
Suprafata totala masurata a imobilului = 176415 mp		
Suprafata din act = 176415 mp		

EXECUTANT: **Baciu Cristian Marius**
Serie RO-BH-F NR 0163/2012 Categoria B

Confirm executarea masuratorilor la teren, corectitudinea inregistrarii documentatiei cadastrale si corespundenta actiunii cu realitatea din teren

Semnatura

BACIU CRISTIAN-MARIUS

Digitally signed by BACIU CRISTIAN-MARIUS
Date: 2021.09.14 05:54:37 +03'00'

Data 10 august 2021

Inspector
Confirm introducerea imobilului in baza de date integrata si arhivarea numerarului cadastral

Dorel Gheorgh e Bar

Digitally signed by Dorel Gheorgh e Bar
Semnatura si poza Dorel Gheorgh e Bar

DN: c=RO, l=Oradea, o=OCP Bihor, cn=Dorel Gheorgh e Bar, serialNumber=BDG2, st=Bihor, givenName=Dorel Gheorgh e Bar, sn=Bar
Date: 2021.09.14 09:40:13 +03'00'