

PLAN DE AMPLASAMENT SI DELIMITARE A IMOBILULUI


(extravilan)

Scara 1:1500

1070212

2

Numar cadastral	Suprafata masurata	Adresa imobilului:	
	1589	Nojorid, extravilan, jud. Bihor.	
Cartea Funciara Nr.		UAT	Nojorid

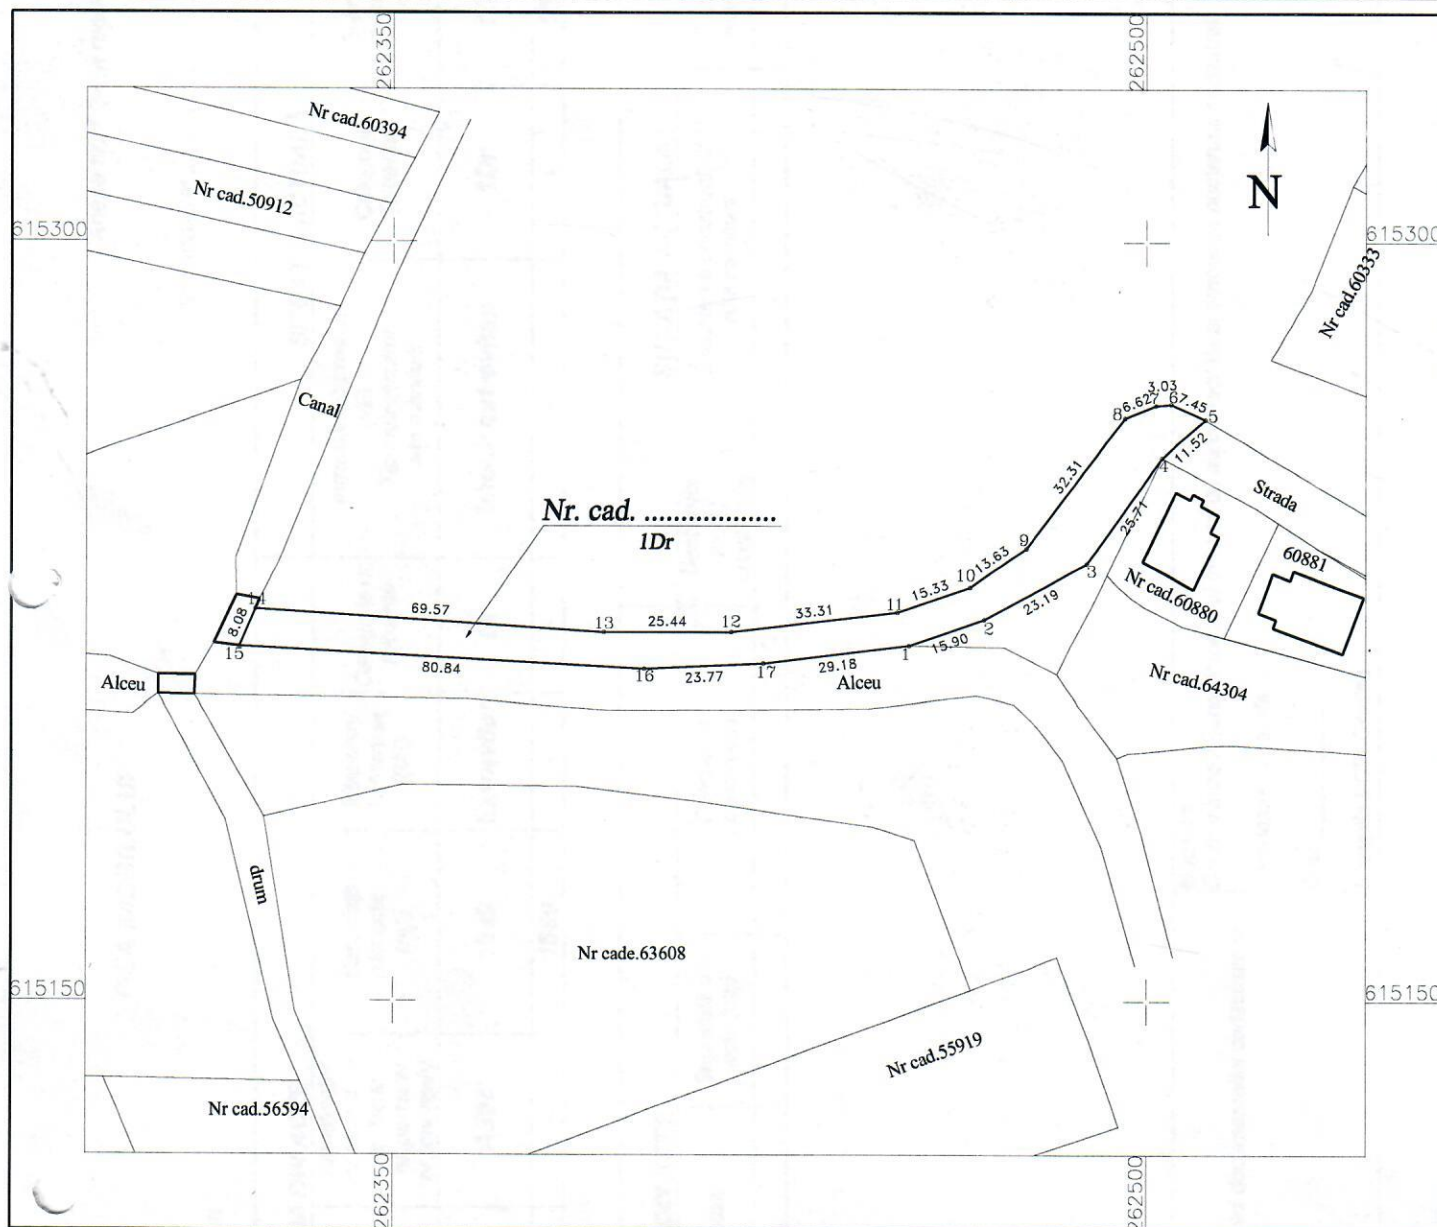

A. Date referitoare la teren

Nr. parcela	Categoria de folosinta	Suprafata (mp)	Mentiuni
1	Dr	1589	Imobilul nu este imprejmuit
Total		1589	

B. Date referitoare la constructii

Cod. constr.	Destinatia	Suprafata construita la sol (mp)	Mentiuni
Total			

Suprafata totala masurata a imobilului= **1589 mp**

Suprafata din act= **1589 mp**

Executant. **ing. Jurec Viorel**
 Certificat de autorizare seria RO-B-E, nr. 1594/2013
 Confirm executarea masuratorilor la teren,
 corectitudinea intocmirii documentatiei cadastrale si
 corespondenta acestora cu realitatea din teren.
 Data: februarie 2022

2022.05.2013



Inspector

Confirm introducerea imobilului in baza de
 date integrata si atribuirea numarului cadastral

Data:

Stampila BCPI