

PLAN DE AMPLASAMENT SI DELIMITARE A IMOBILULUI


(extravilan)

Scara 1:2500

JEJ

2

Numar cadastral	Suprafata masurata	Adresa imobilului:	
	2672	Nojorid, extravilan, jud. Bihor.	
Cartea Funciara Nr.		UAT	Nojorid

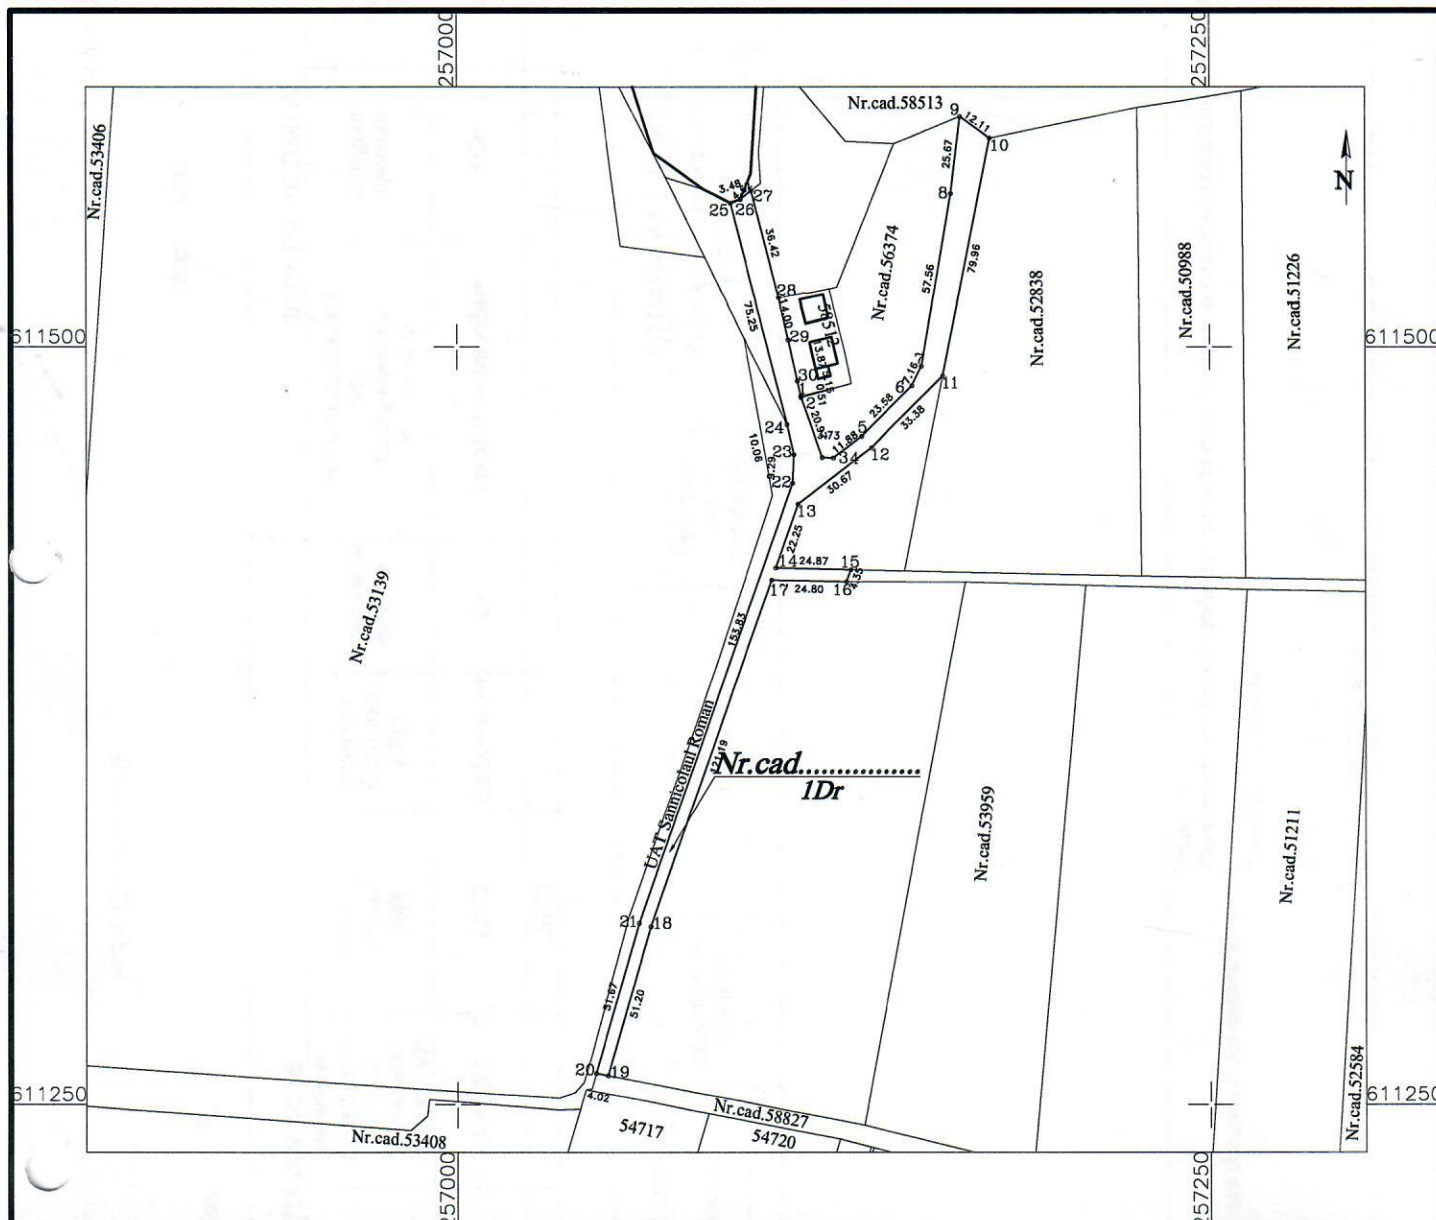

A. Date referitoare la teren

Nr. parcela	Categoria de folosinta	Suprafata (mp)	Mentuni
1	Dr	2672	Imobilul nu este imprejmuit.
Total		2672	

B. Date referitoare la constructii

Cod. constr.	Destinatia	Suprafata construita la sol (mp)	Mentuni
Total			

Suprafata totala masurata a imobilului=2672 mp

Suprafata din act=2672 mp

Executant. **ing. Juncut Viorel**

Certificat de autorizare seria RO-B-F, nr. 1594/2013

Confirm executarea masuratorilor la teren, corectitudinea intocmirii documentatiei cadastrale si corespondenta acesteia cu realitatea din teren.

Data: februarie 2022

30.05.2013

JUNCUT VIOREL

CATEGORIA D

Inspector

Confirm introducerea imobilului in baza de date integrata si atribuirea numarului cadastral

Data:.....

Stampila BCPI