


PLAN DE AMPLASAMENT SI DELIMITARE A IMOBILULUI

2

(extravilan)

Scara 1:500

Numar cadastral	Suprafata masurata	Adresa imobilului:	
	127	Nojorid, extravilan, jud. Bihor.	
Cartea Funciara Nr.		UAT	Nojorid

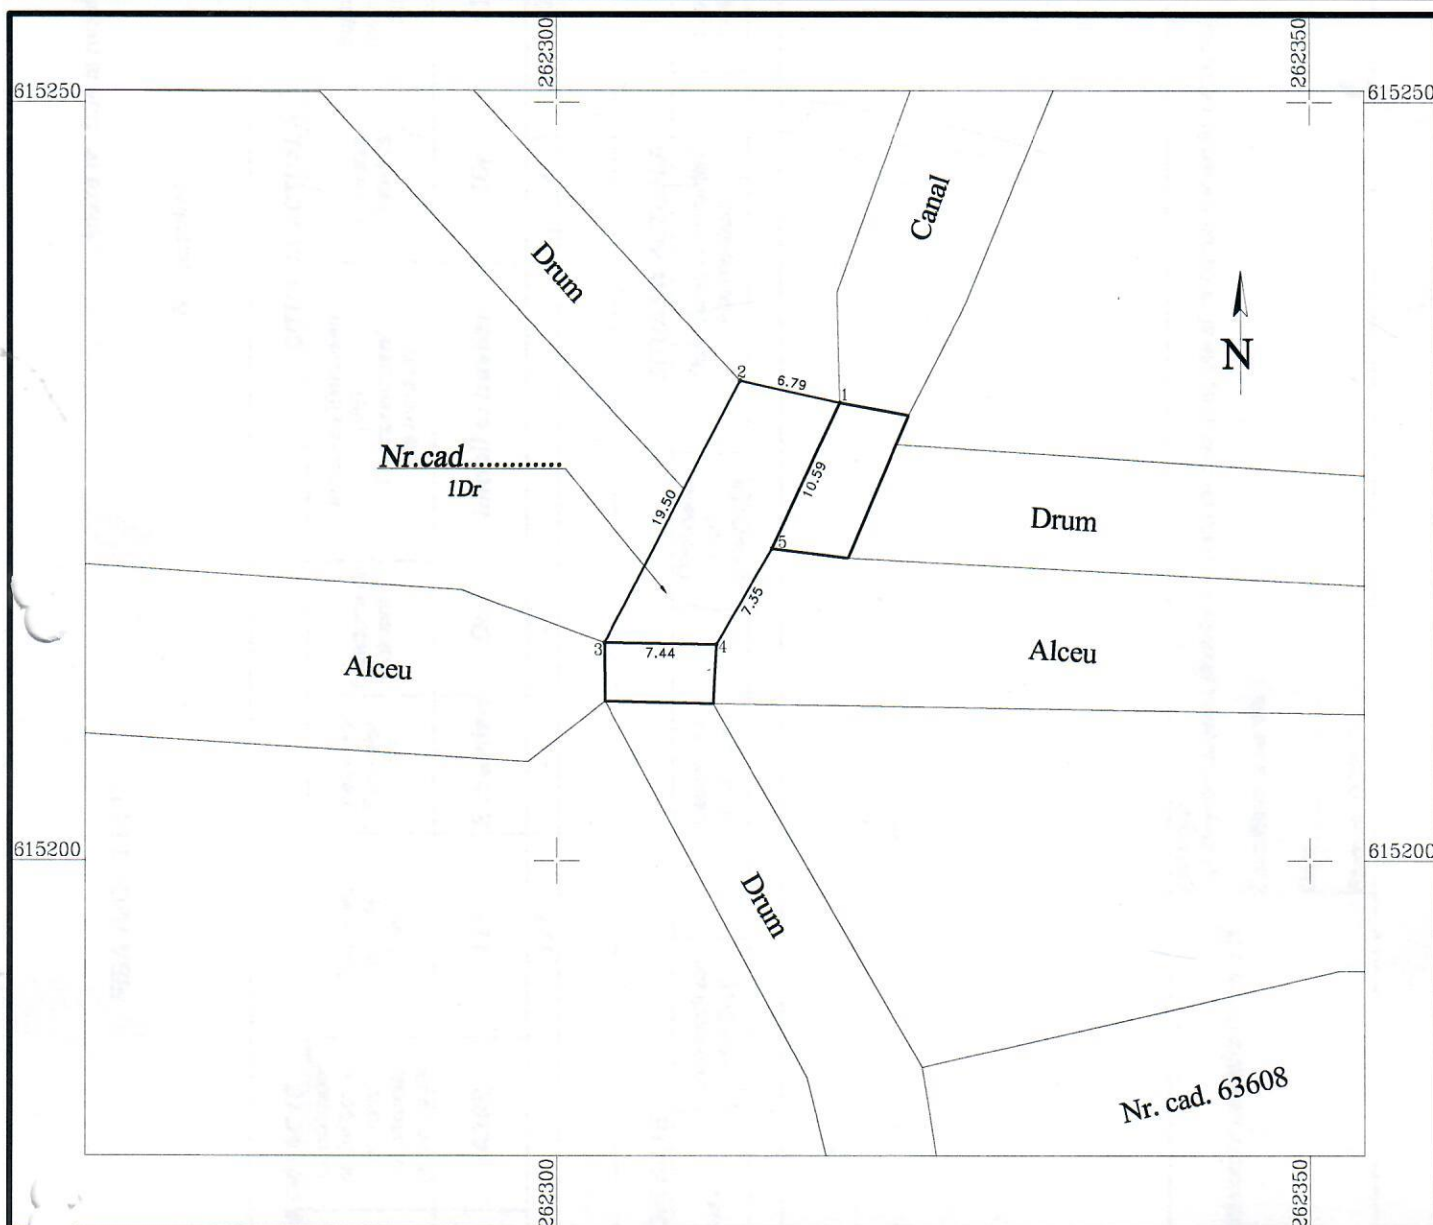

A. Date referitoare la teren

Nr. parcela	Categoria de folosinta	Suprafata (mp)	Mentuni
1	Dr	127	Imobilul nu este imprejmuit
Total		127	

B. Date referitoare la constructii

Cod. constr.	Destinatia	Suprafata construita la sol (mp)	Mentuni
Total			

Suprafata totala masurata a imobilului= 127 mp

Suprafata din act=127 mp

Executant. ing. Jurec Viorel Certificat de autorizare seria RO-B-F, nr. 1594/2013 Confirm executarea masuratorilor la teren, corectitudinea intocmirii documentatiei cadastrale si corespondenta acesteia cu realitatea din teren. Data: februarie 2022	Inspector Confirm introducerea imobilului in baza de date integrata si atribuirea numarului cadastral Data:.....
Stampila BCPI	